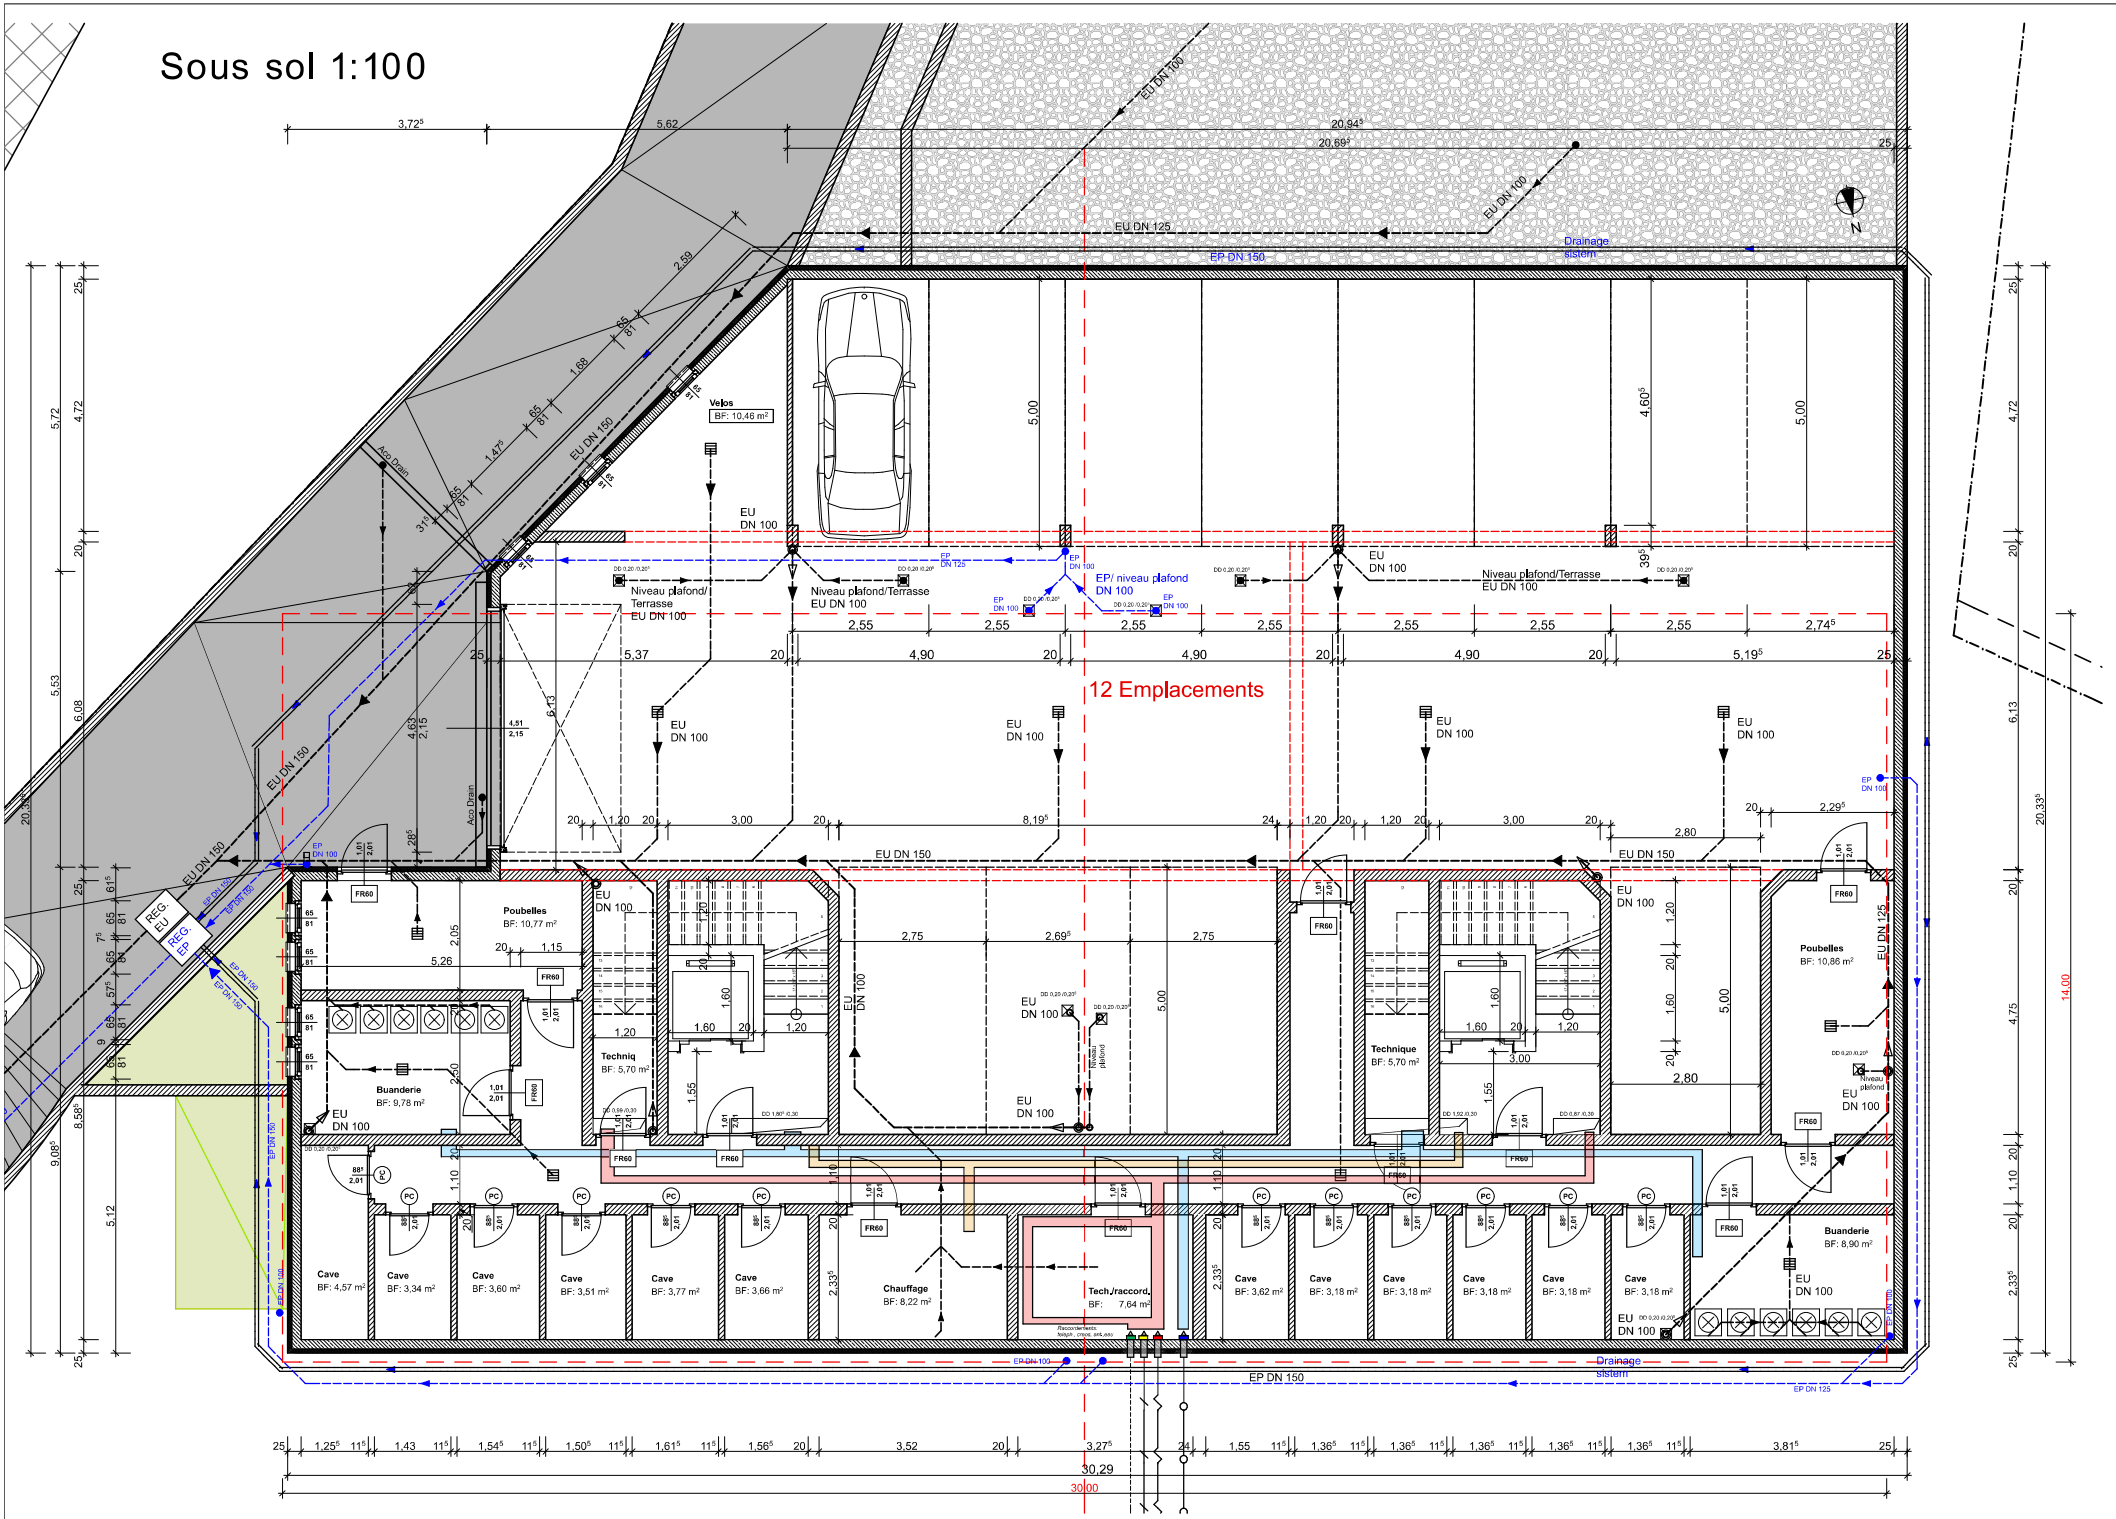Sous sol 1:100