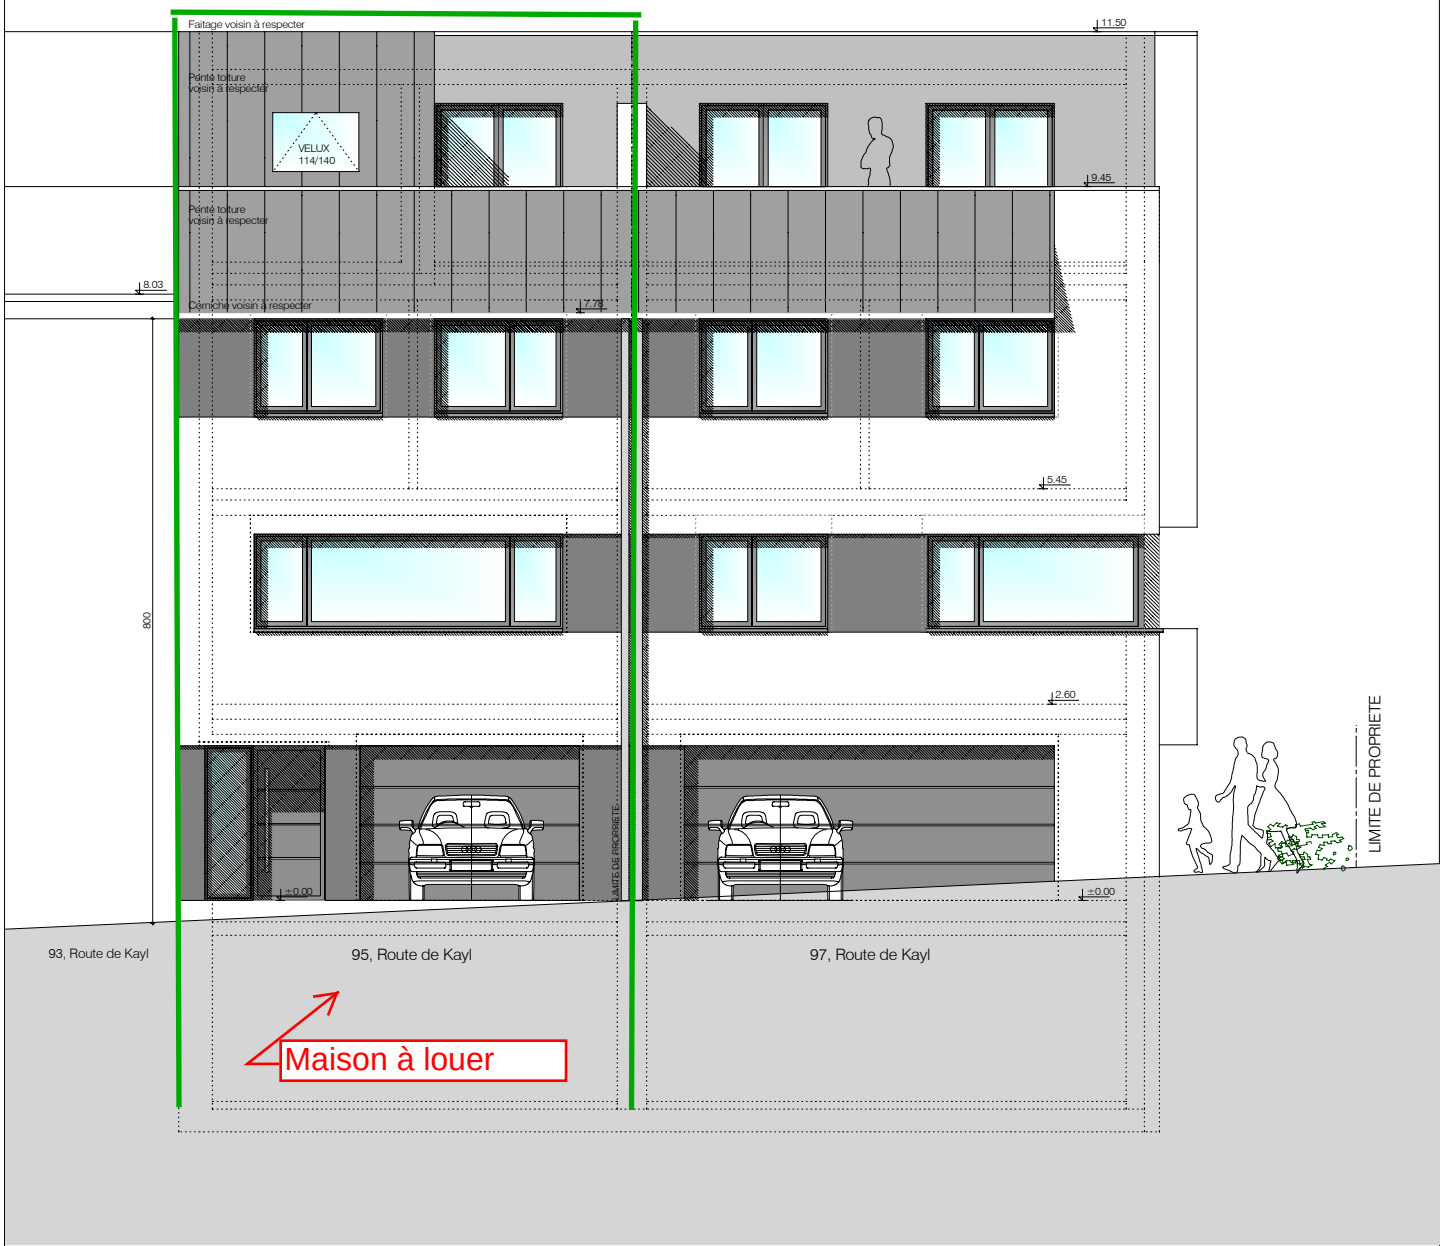Façades 1 : 100