



PLAN REZ-DE-CHAUSSEE

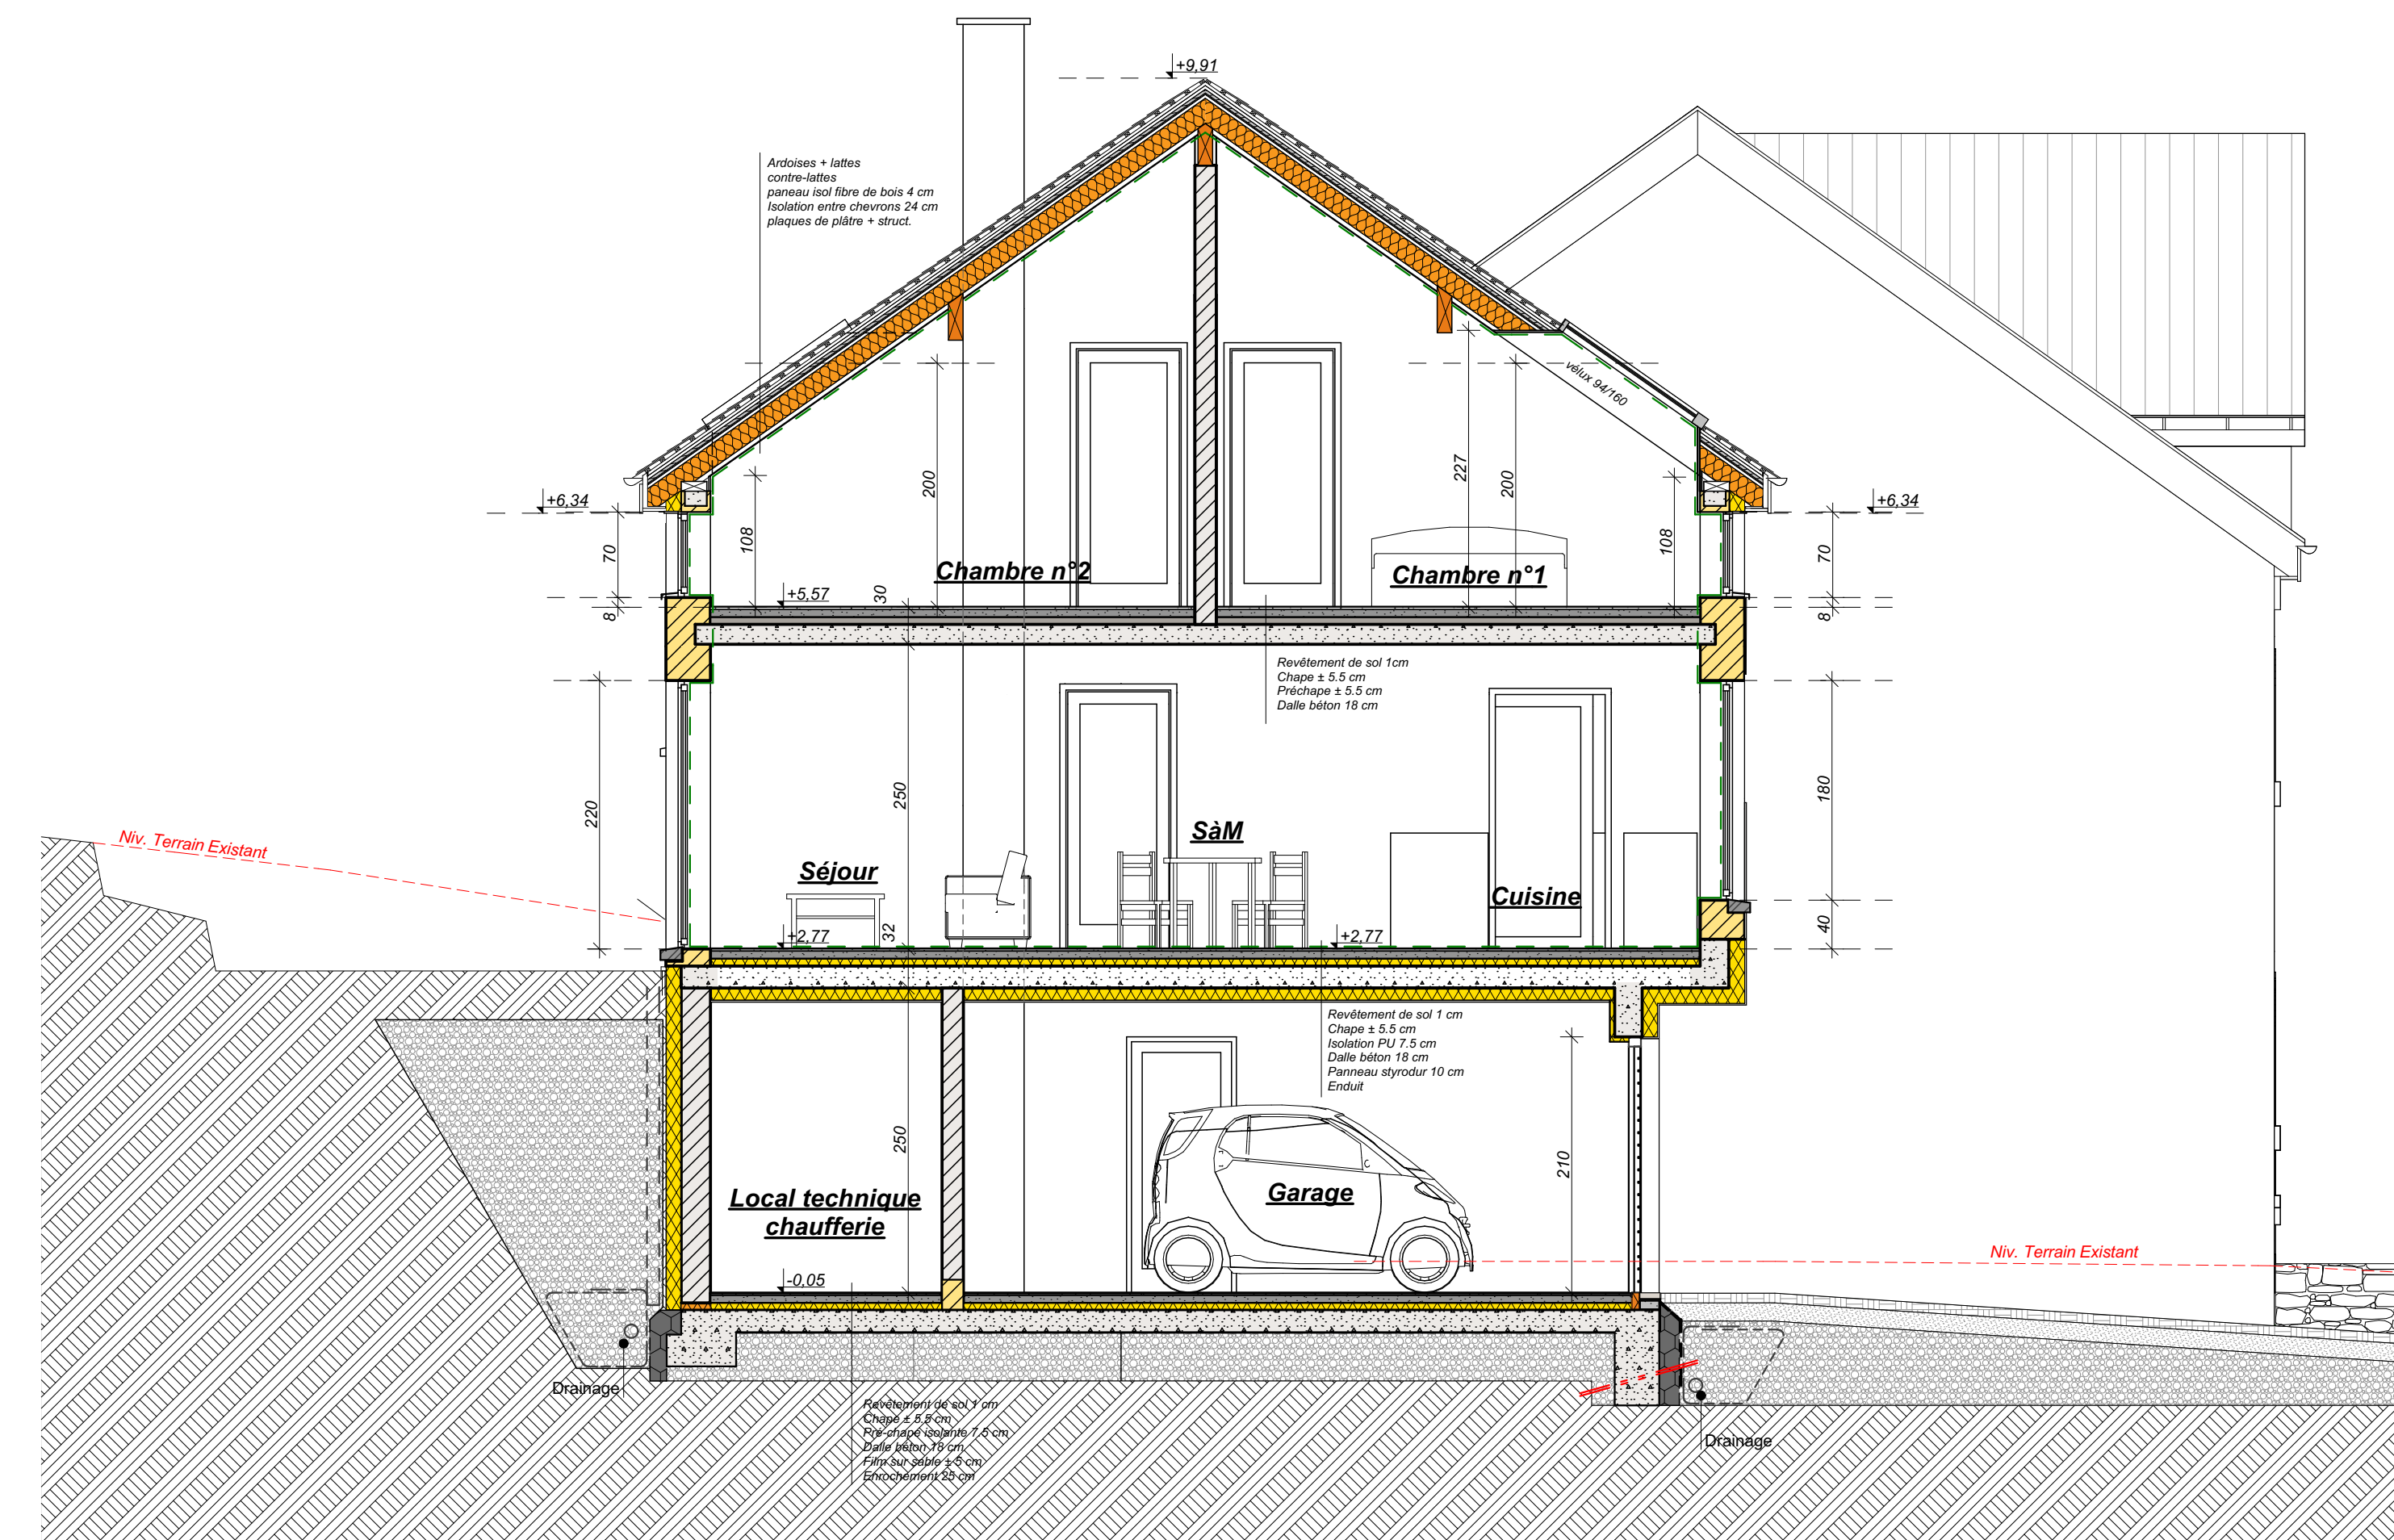

COUPE 5-5

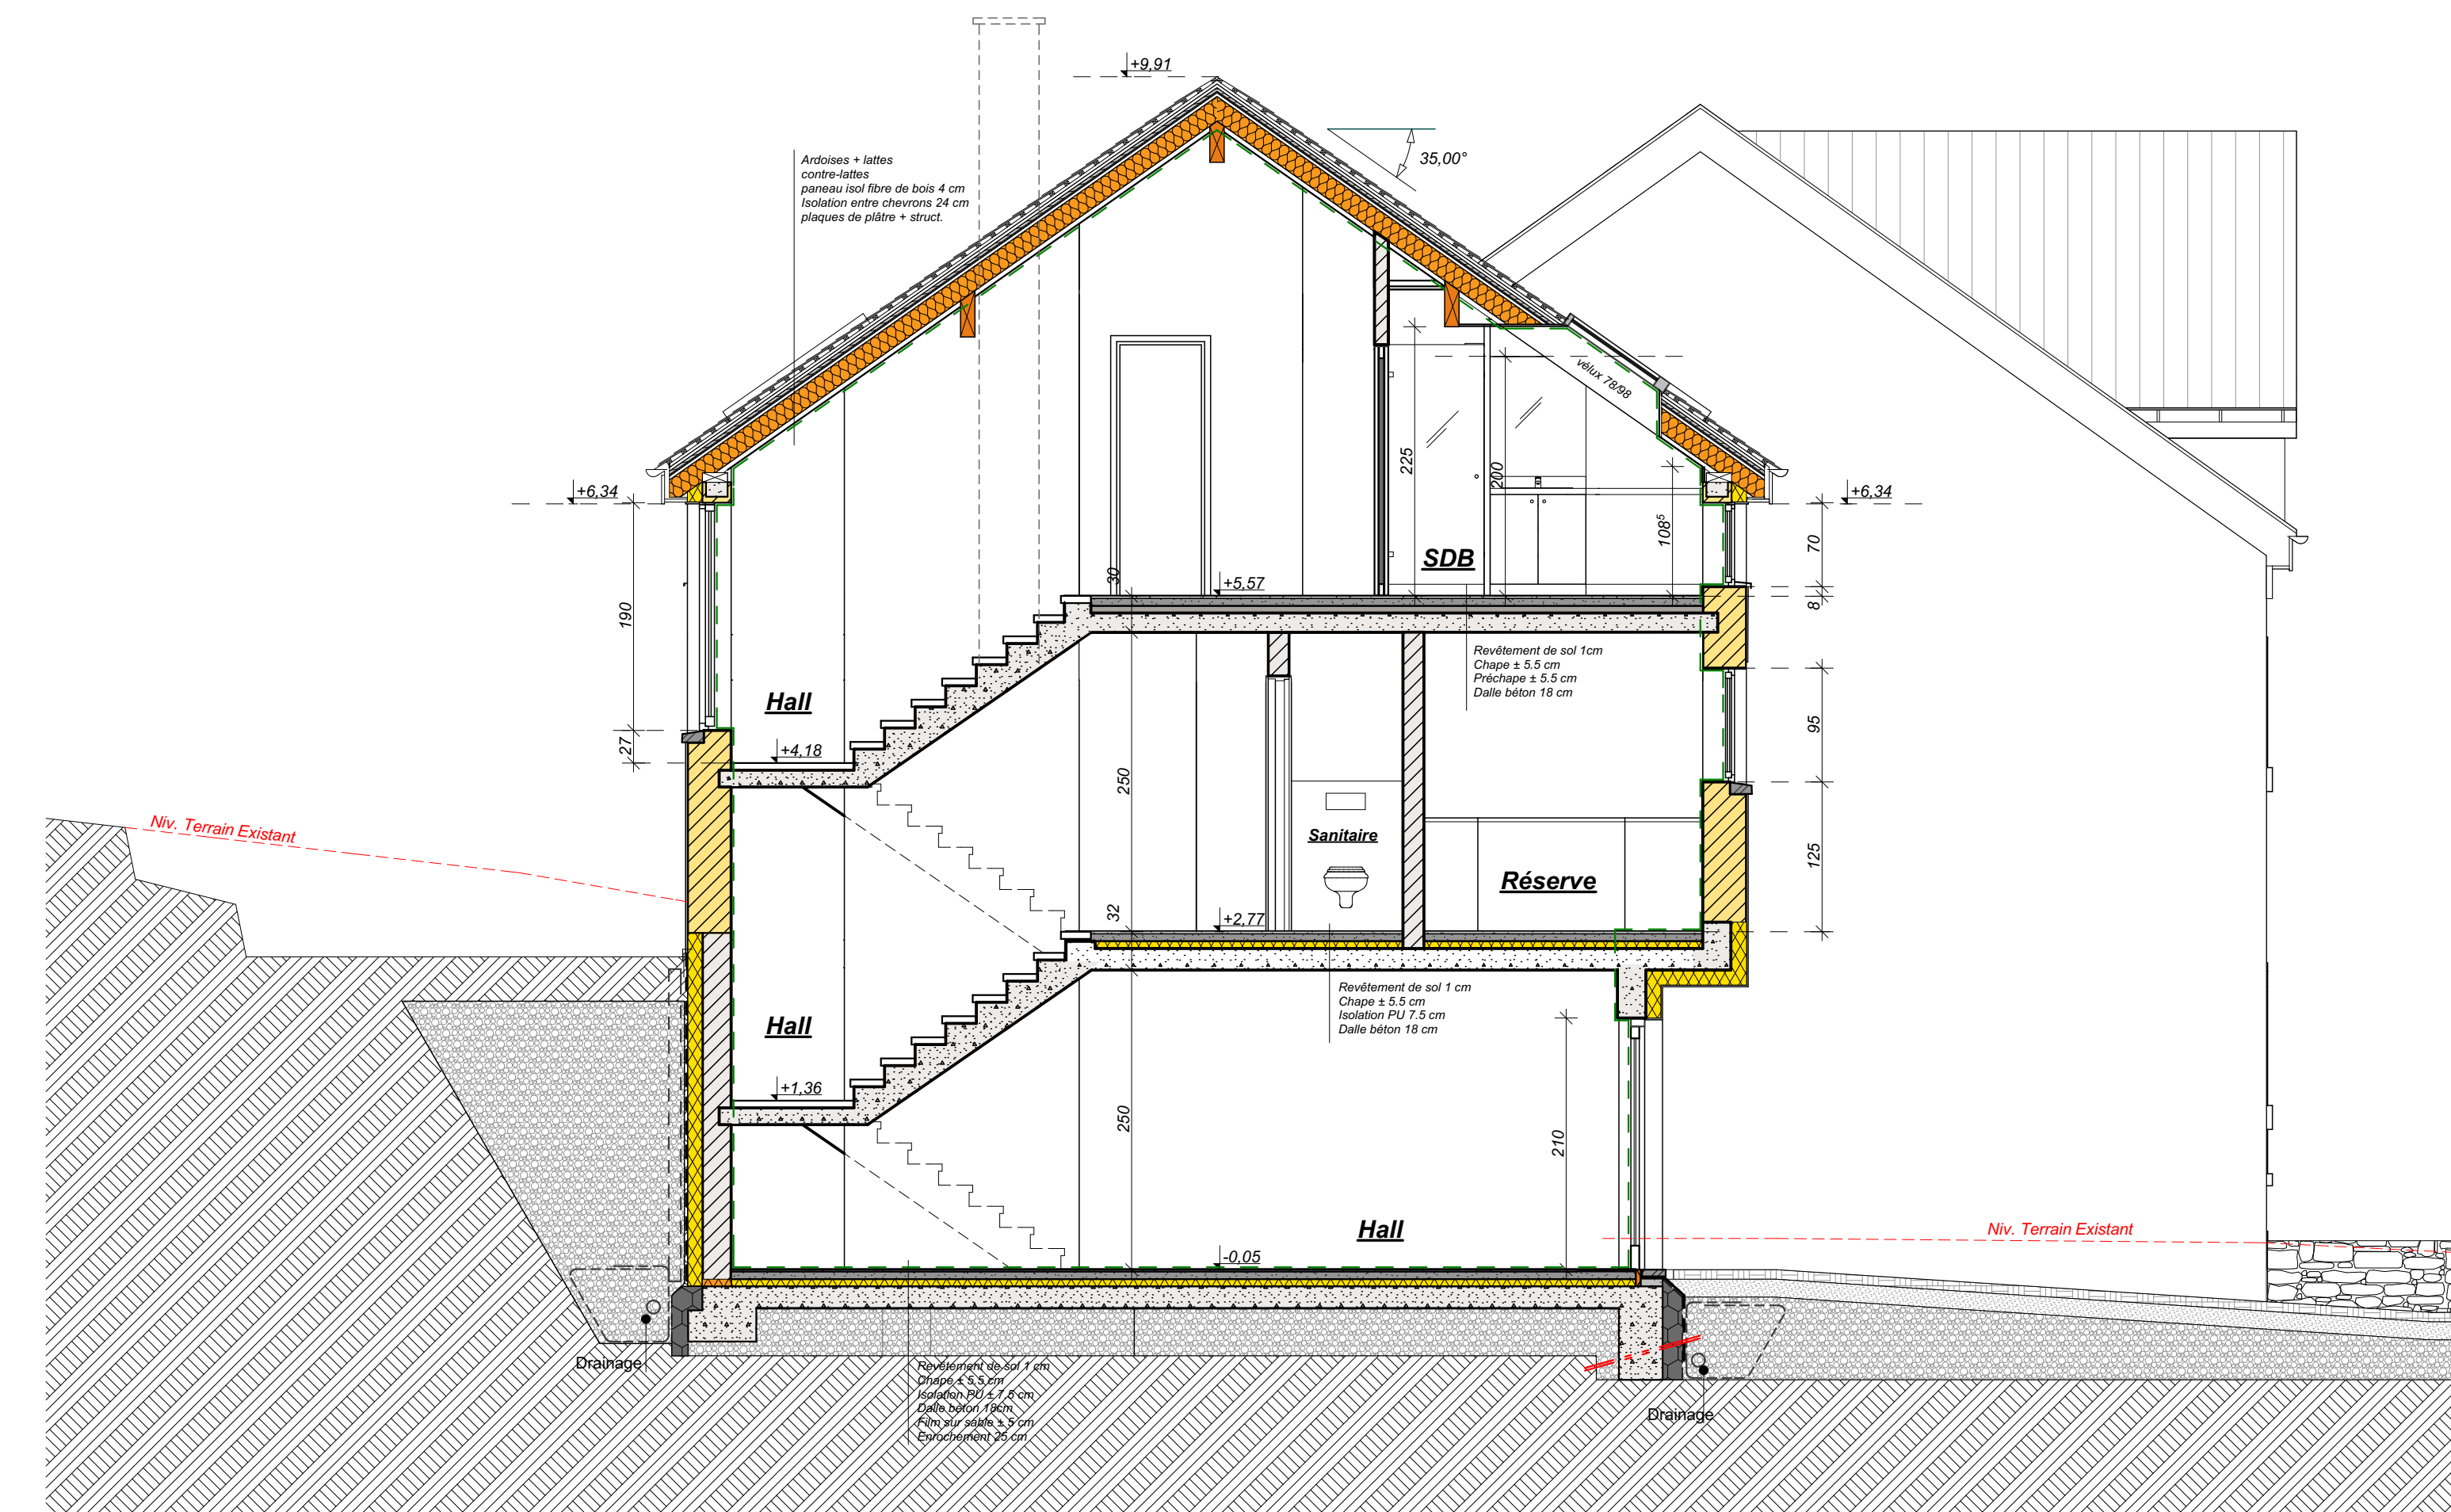

COUPE 4-4

COUPES MAISONS 5, 6 & 7

**MISE À JOUR 2012/2018**  
 - Adaptations nouvelles mesurées en remplacement des murs en pierre existants façade avant et pignon S - E  
 - Concernant maisons 1, 2, 3 et 4  
 - Changement réf. Maître de l'ouvrage

Ref. Projet: 2018.136

Transformation résidence

Autorisation de bâtir - REZ-DE-CHAUSSEE - COUPES 4 - 5

Adresse du projet:  
 Maison 27  
 L-8740 Boevange

Ref. cadastre: Commune de Winrange Section BE de Boevange parcelle n°156/2353 N° plan: 2018.136 B3.1 - P02

Maître d'ouvrage  
**Promo Campos sàrl**  
 1, route Principale  
 L-7450 Lintgen

Maître d'œuvre  
**ARCHITECTURE HOFFMANN SàRL**  
 24, DUERFSTROOS  
 L - 9644 DAHL  
 T° +352 245 1801  
 F° +352 245 180 80  
 E°M: info@architecturehoffmann.lu

Responsable de projet  
 Francis Hoffmann

Administration

Date  
 14/11/2014 - MODIF. 2012/2018

Echelle du plan  
 1/50

Format de papier: **DIN A3**

Chaque révision est signifiée par un changement d'indice, elle annule et remplace la version précédente de ce plan.  
 Le présent plan est protégé par le droit d'auteur. Conformément à la législation, le maître d'œuvre en est propriétaire et le détenteur après achèvement de sa mission. Le droit d'auteur confère notamment à son propriétaire le droit exclusif d'autoriser la reproduction ou la modification de son œuvre, de quelque manière et sous quelque forme que ce soit, même partiellement.