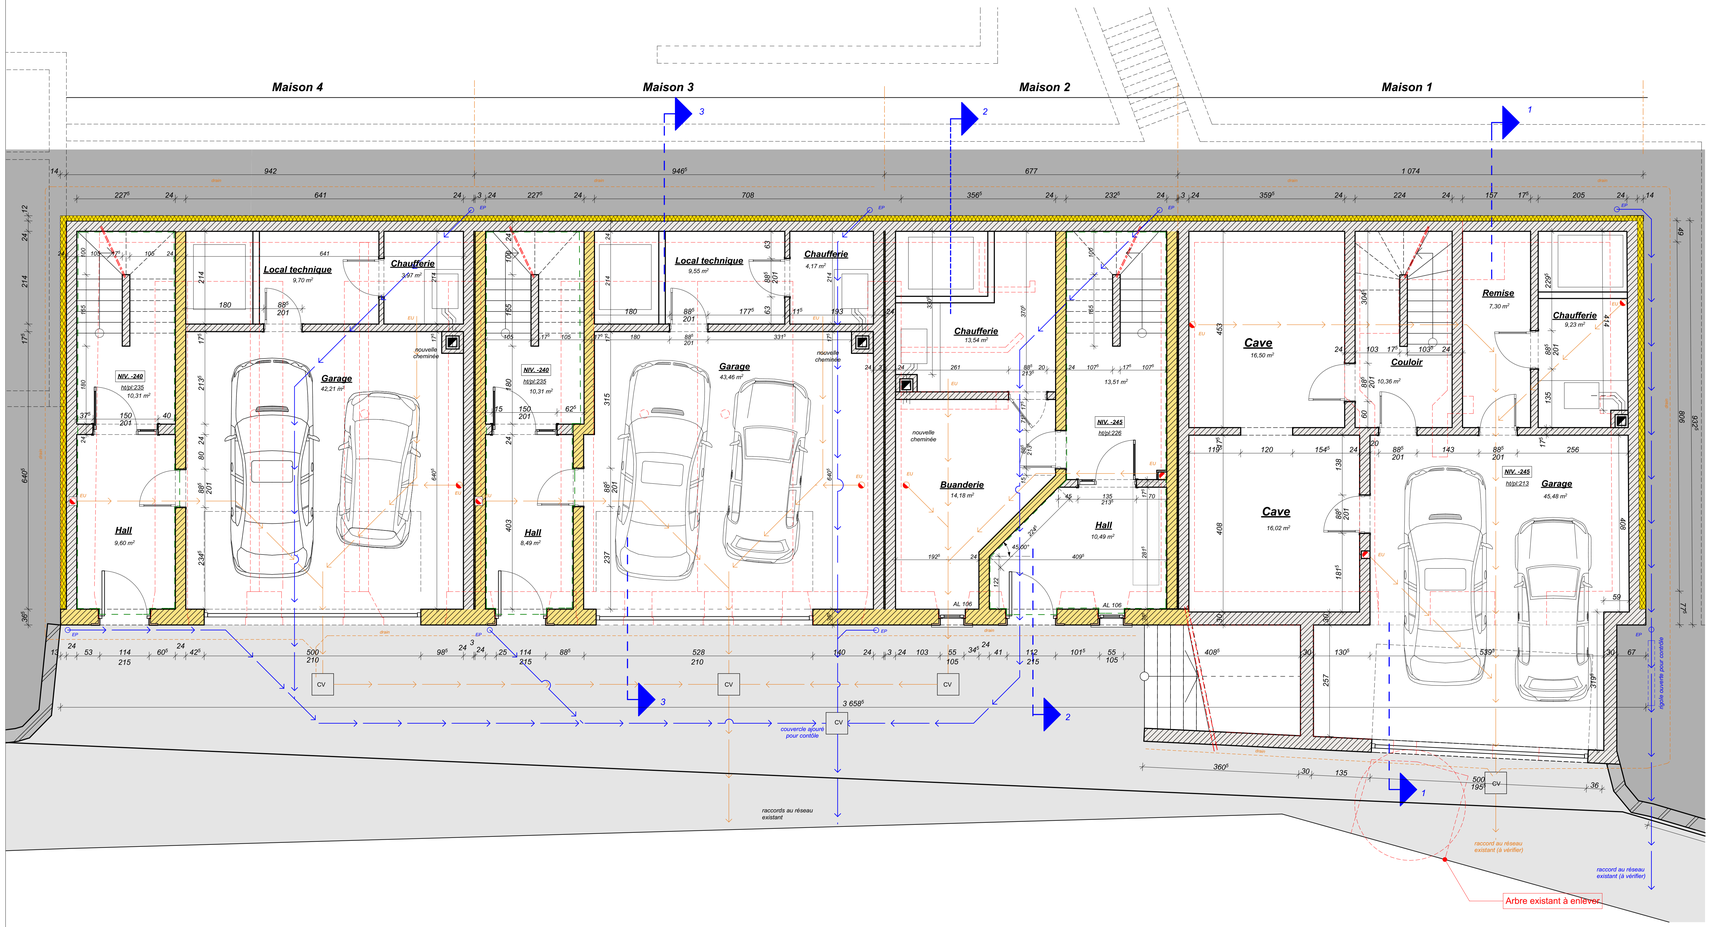

PLAN SOUS-SOL

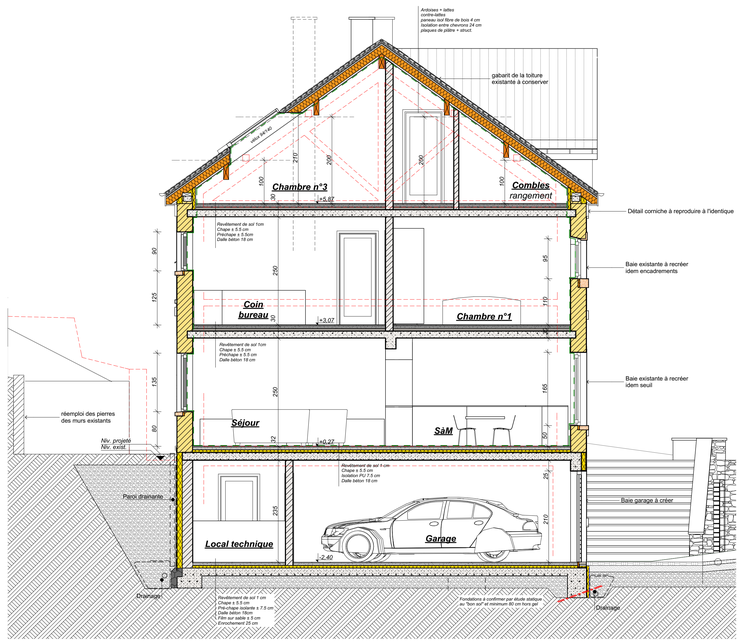

COUPE 3 - 3

COUPE MAISONS 3 & 4

Légende

Parties à démolir (Gros-oeuvre & charpente)

Gros-oeuvre existant

Nouveaux ouvrages: maçonnerie - béton

Nouveaux ouvrages: maçonnerie isolante

Nouvelles isolations

Limites des zones étanches à l'air

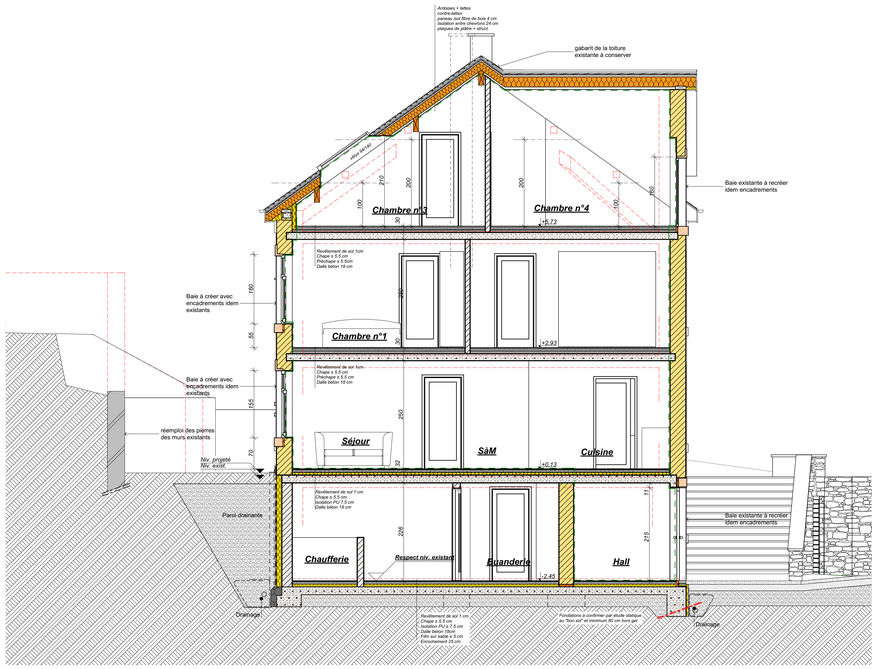

COUPE 2 - 2

COUPE MAISON 2

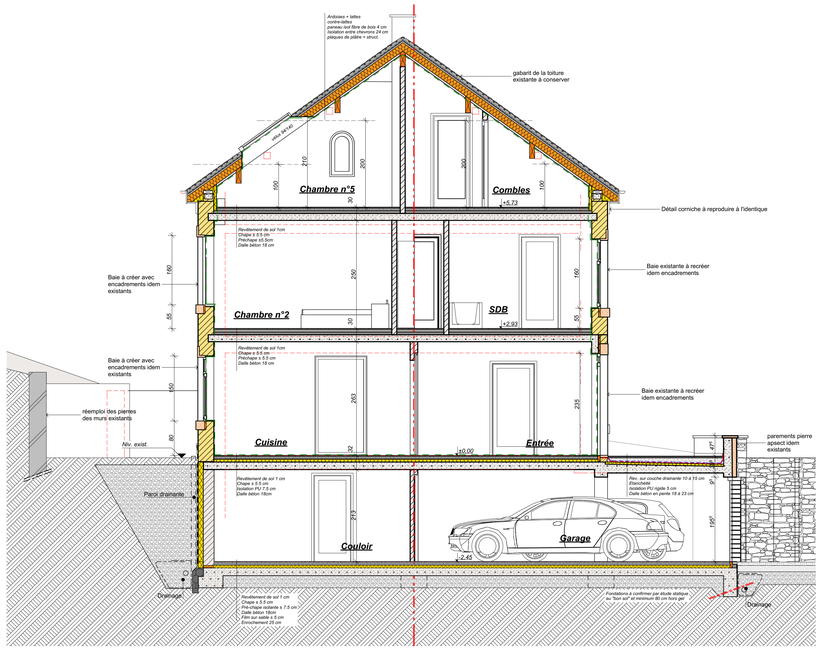

COUPE 1 - 1

COUPE MAISON 1

MISE à JOUR 20/12/2018
- Adaptations nouvelles maçonneries en remplacement des murs en pierre existants façade avant et pignon S - E
  Concerne maisons 1, 2, 3 et 4
- Changement réf. Maître de l'Ouvrage

Ref. Projet: 2018.136

Transformation résidence

Autorisation de bâtir - SOUS-SOL - COUPES 1 - 2 - 3

Adresse du projet:
Maison 27
L-9740 Boevange

Ref. cadastre: Commune de Wincrange Section BE de Boevange parcelle n°156/2353

N° plan: 2018.136 B3.1 - P01

Maître d'ouvrage
Promo Campos sàrl
1, route Principale
L-7450 Lintgen
Signature

Maître d'œuvre
ARCHITECTURE HOFFMANN SÀRL
24, DUERFSTROOSS
L - 9644 DAHL
Tél. +352 245 1801
Fax. +352 245 180 80
E-mail: info@architecturehoffmann.lu
Signature

ARCHITECTURE HOFFMANN

Responsable de projet
Francis Hoffmann

Administration

Date
14/11/2014 - MODIF. 20/12/2018

Echelle du plan
1/50

Format de papier **DIN A0**

Chaque révision est signifiée par un changement d'indice, elle annule et remplace la version précédente de ce plan.

Le présent plan est protégé par le droit d'auteur. Conformément à la législation, le maître d'œuvre en est propriétaire et le demeure après achèvement de sa mission. Le droit d'auteur confère notamment à son propriétaire le droit exclusif d'autoriser la reproduction ou la modification de son œuvre, de quelque manière et sous quelque forme que ce soit, même partiellement.