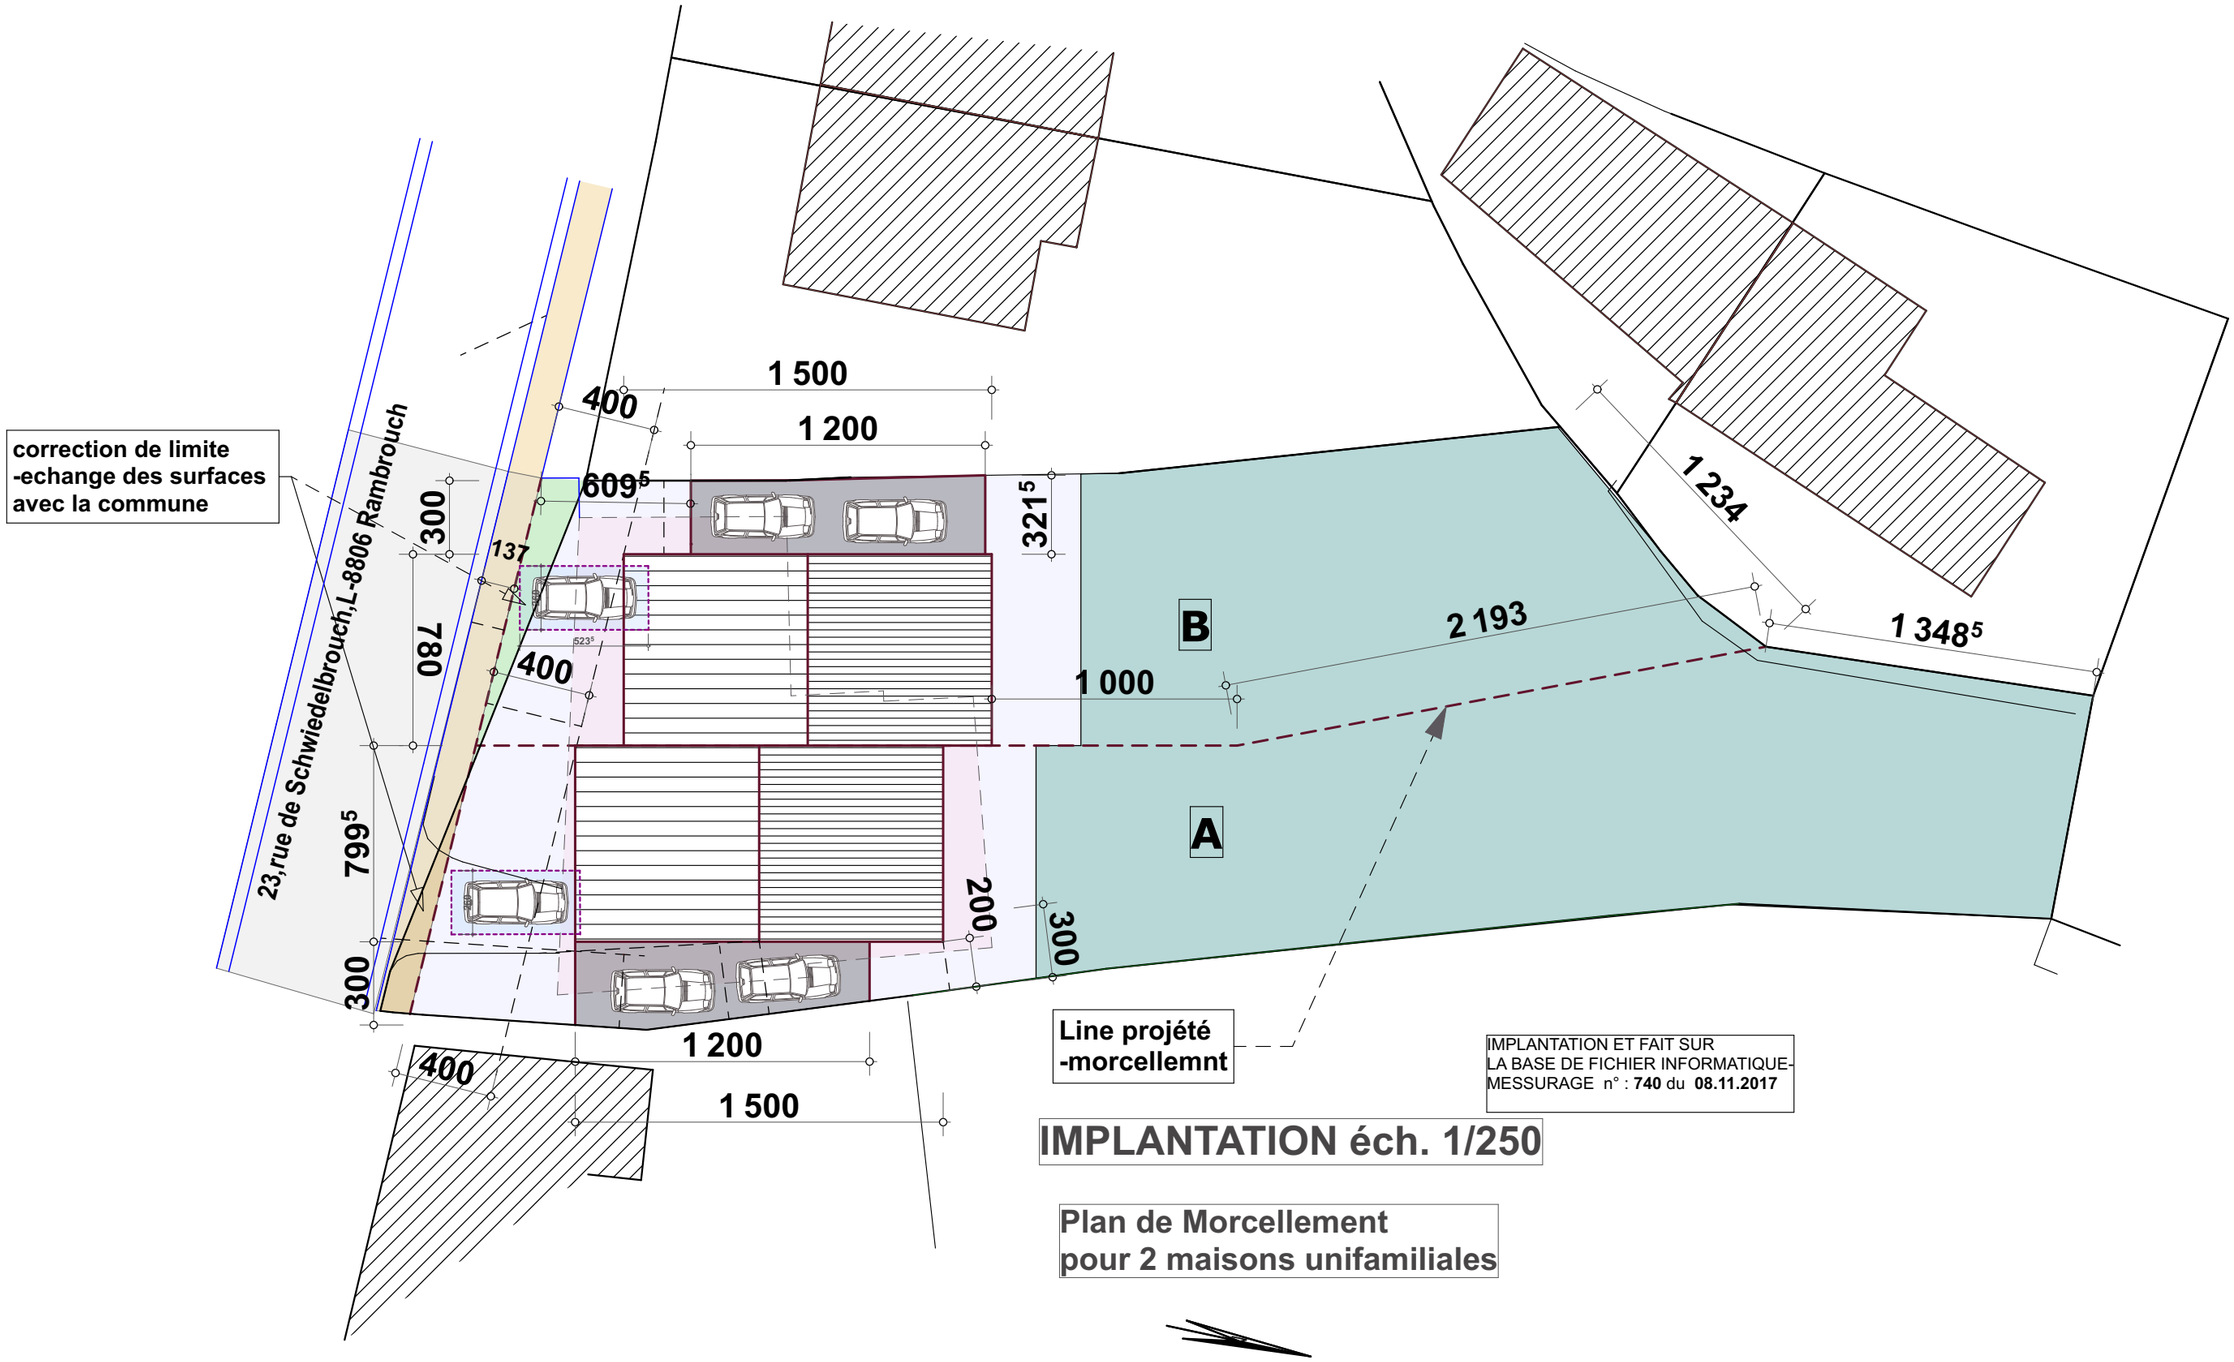

IMPLANTATION éch. 1/250

Plan de Morcellement pour 2 maisons unifamiliales