

demande d'accord de principe

Hosingen, 26.11.2020

**Neubau von 3 Reihenhäuser
in L-9465 WALSDORF ; An der Gaass
- Commune de Tandel -**

Section -FA- de WALSDORF ; No. cadastral: 130/1543

BAUHERR:

IMMO ANSAY

65, rue V. Muller-Fromes

L-9261 Diekirch



**majerus parmentier
constructions sàrl**

L-9809 Hosingen

T +352 97 80 97 - 1


F +352 97 80 97 - 80

Z.A.E.R., 25, op der Héi

info@majerus-parmentier.lu

www.majerus-parmentier.lu

Diese Anfertigung ist **urheberrechtlich geschützt** und darf ohne Genehmigung weder vervielfältigt oder kopiert, noch dritten Personen zugänglich gemacht werden.

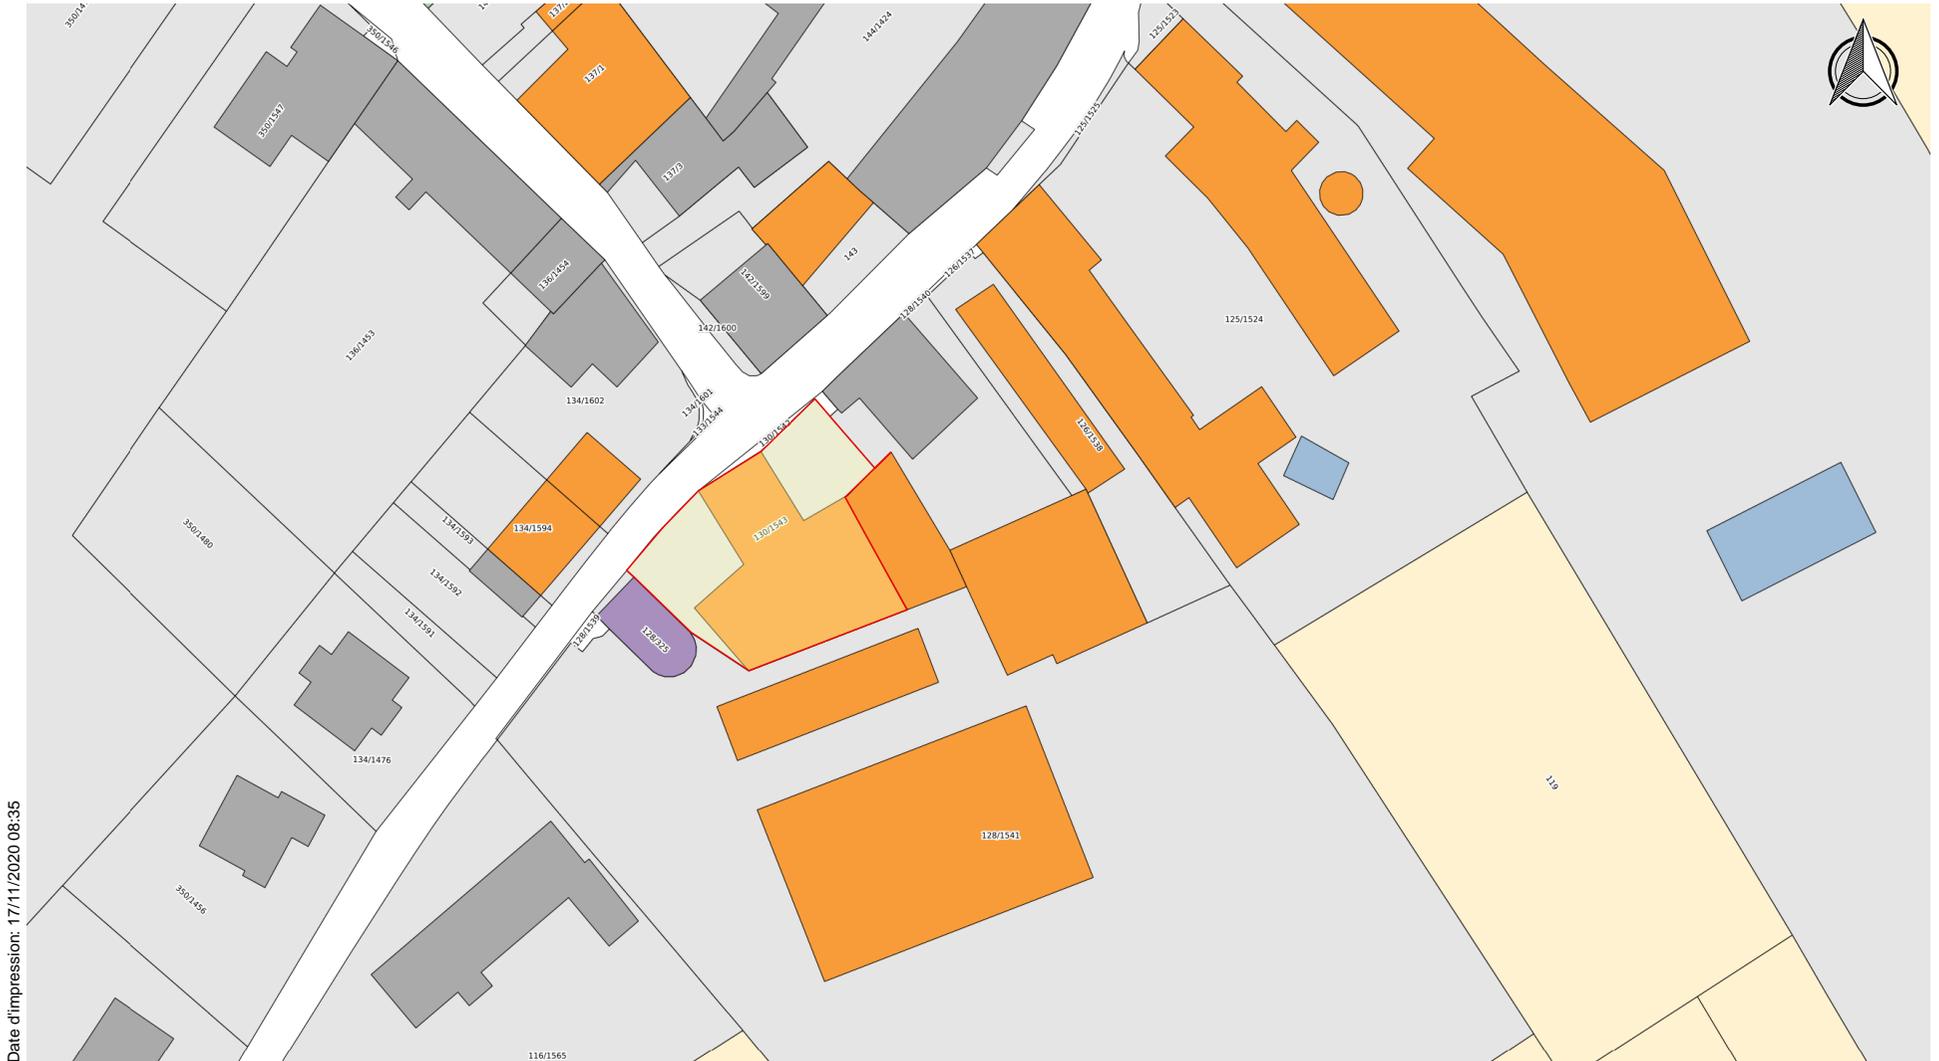

Date d'impression: 17/11/2020 08:35

www.geoportail.lu ist ein Portal zur Einsicht von geolokalisierten Informationen, Daten und Diensten, die von den öffentlichen luxemburgischen Behörden zur Verfügung gestellt werden. Haftung: Obwohl die Behörden mit aller Sorgfalt auf die Richtigkeit der veröffentlichten Informationen achten, kann hinsichtlich der inhaltlichen Richtigkeit, Genauigkeit, Aktualität, Zuverlässigkeit und Vollständigkeit dieser Informationen keine Gewährleistung übernommen werden. Informationen ohne rechtliche Garantie. Copyright: Administration du Cadastre et de la Topographie. <http://g-o.lu/copyright>

Ungefährer Maßstab 1: 1000



<http://g-o.lu/3/huUW>



