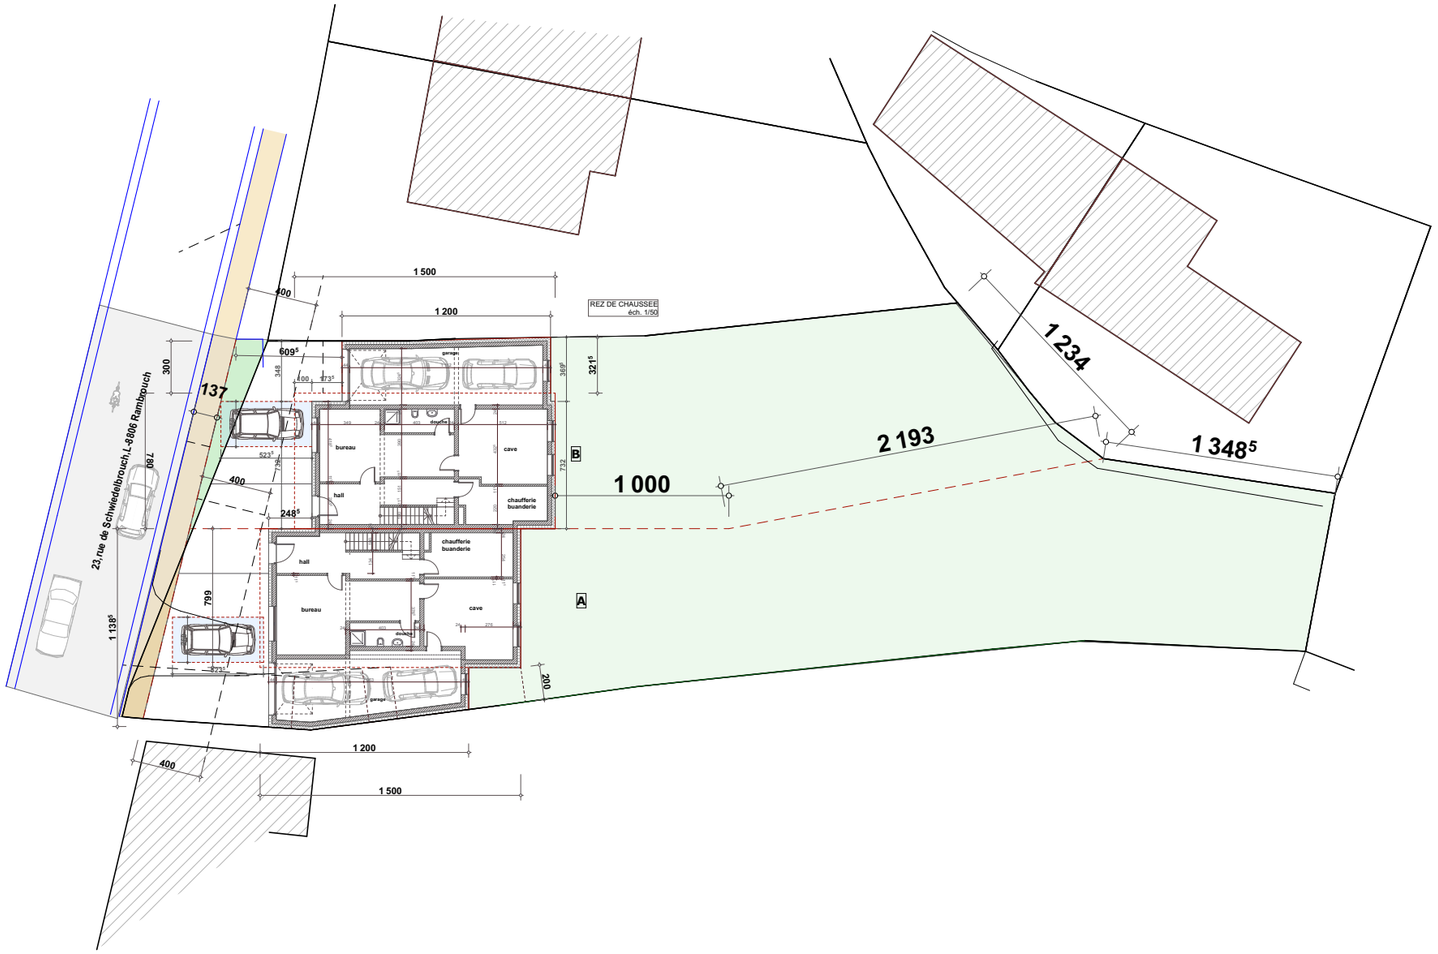

1 500
1 200
400
REZ DE CHAUSSEE
éch. 1/50
609⁵
321⁵
300
137
23,rue de Schwiedelbrouch,L-8806 Rambrouch
780
bureau
cave
hall
chaufferie
buanderie
400
248⁵
799
1 138⁵
A
B
200
1 000
2 193
1 234
1 348⁵
1 200
1 500
400