


PLAN DU PREMIER SOUS-SOL
niv. -2.30 et niv. -2.66

81

Commune de SCHIFFLANGE

Section - A - de Schiffflange

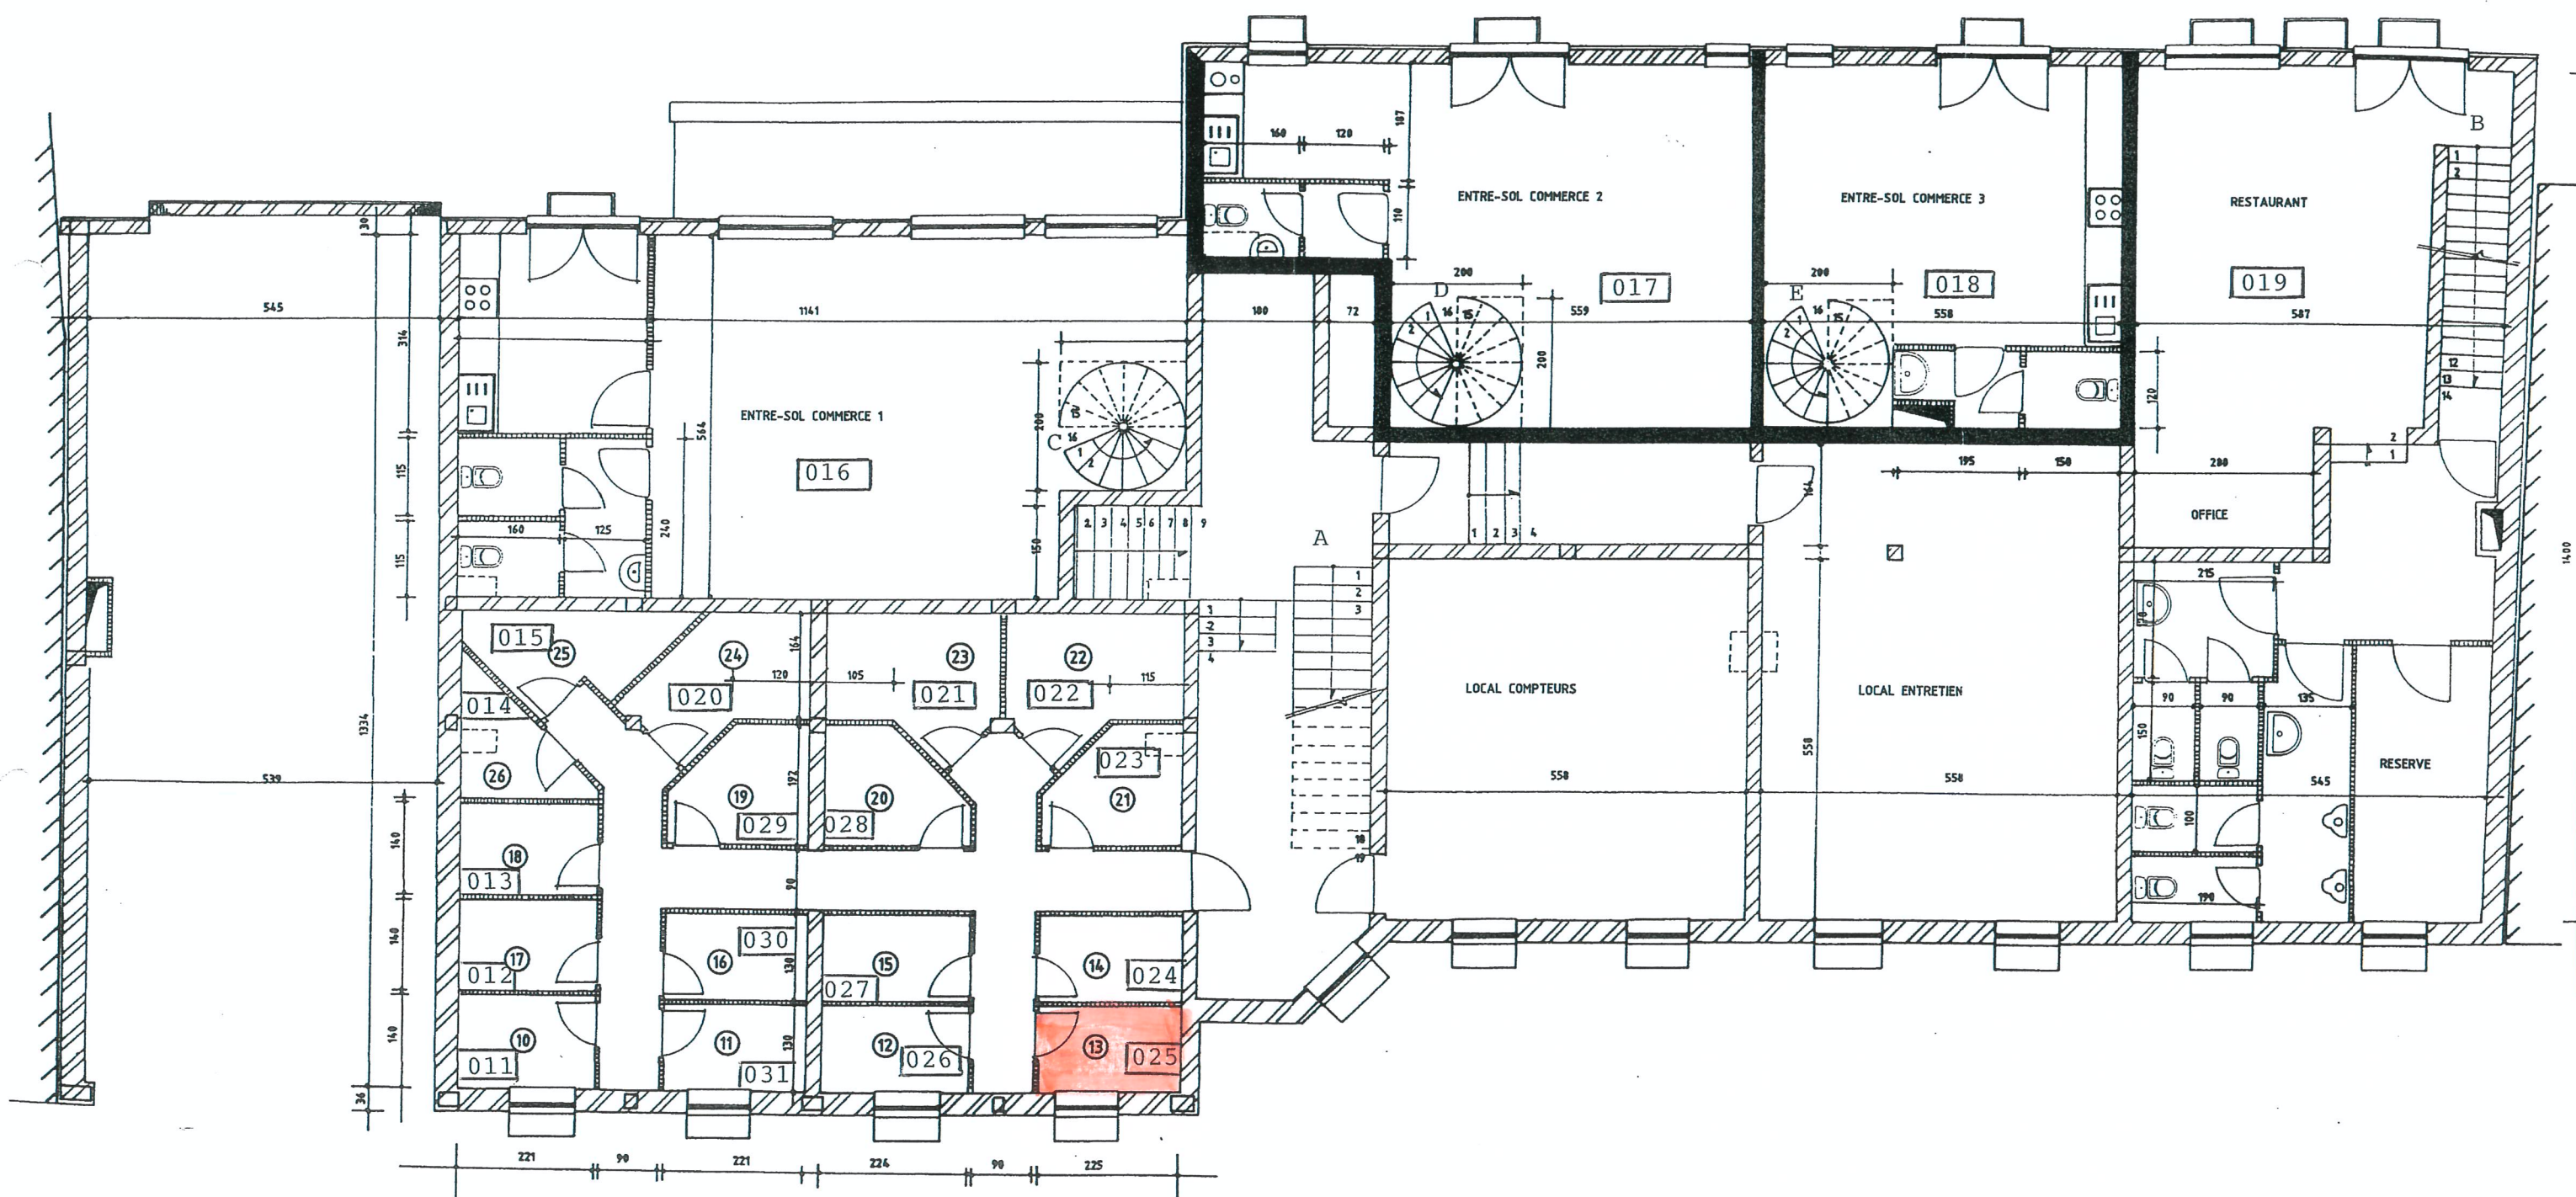

ALPHA ENGINEERING

Bureau d'ingénieurs civils diplômés

36, Blvd de Verdun

L-2670 LUXEMBOURG

Tél. 44 14 23


Signature

PLAN DE SITUATION

Ech. 1:250

RESIDENCE DOMINIQUE

Modification de l'annexe 3

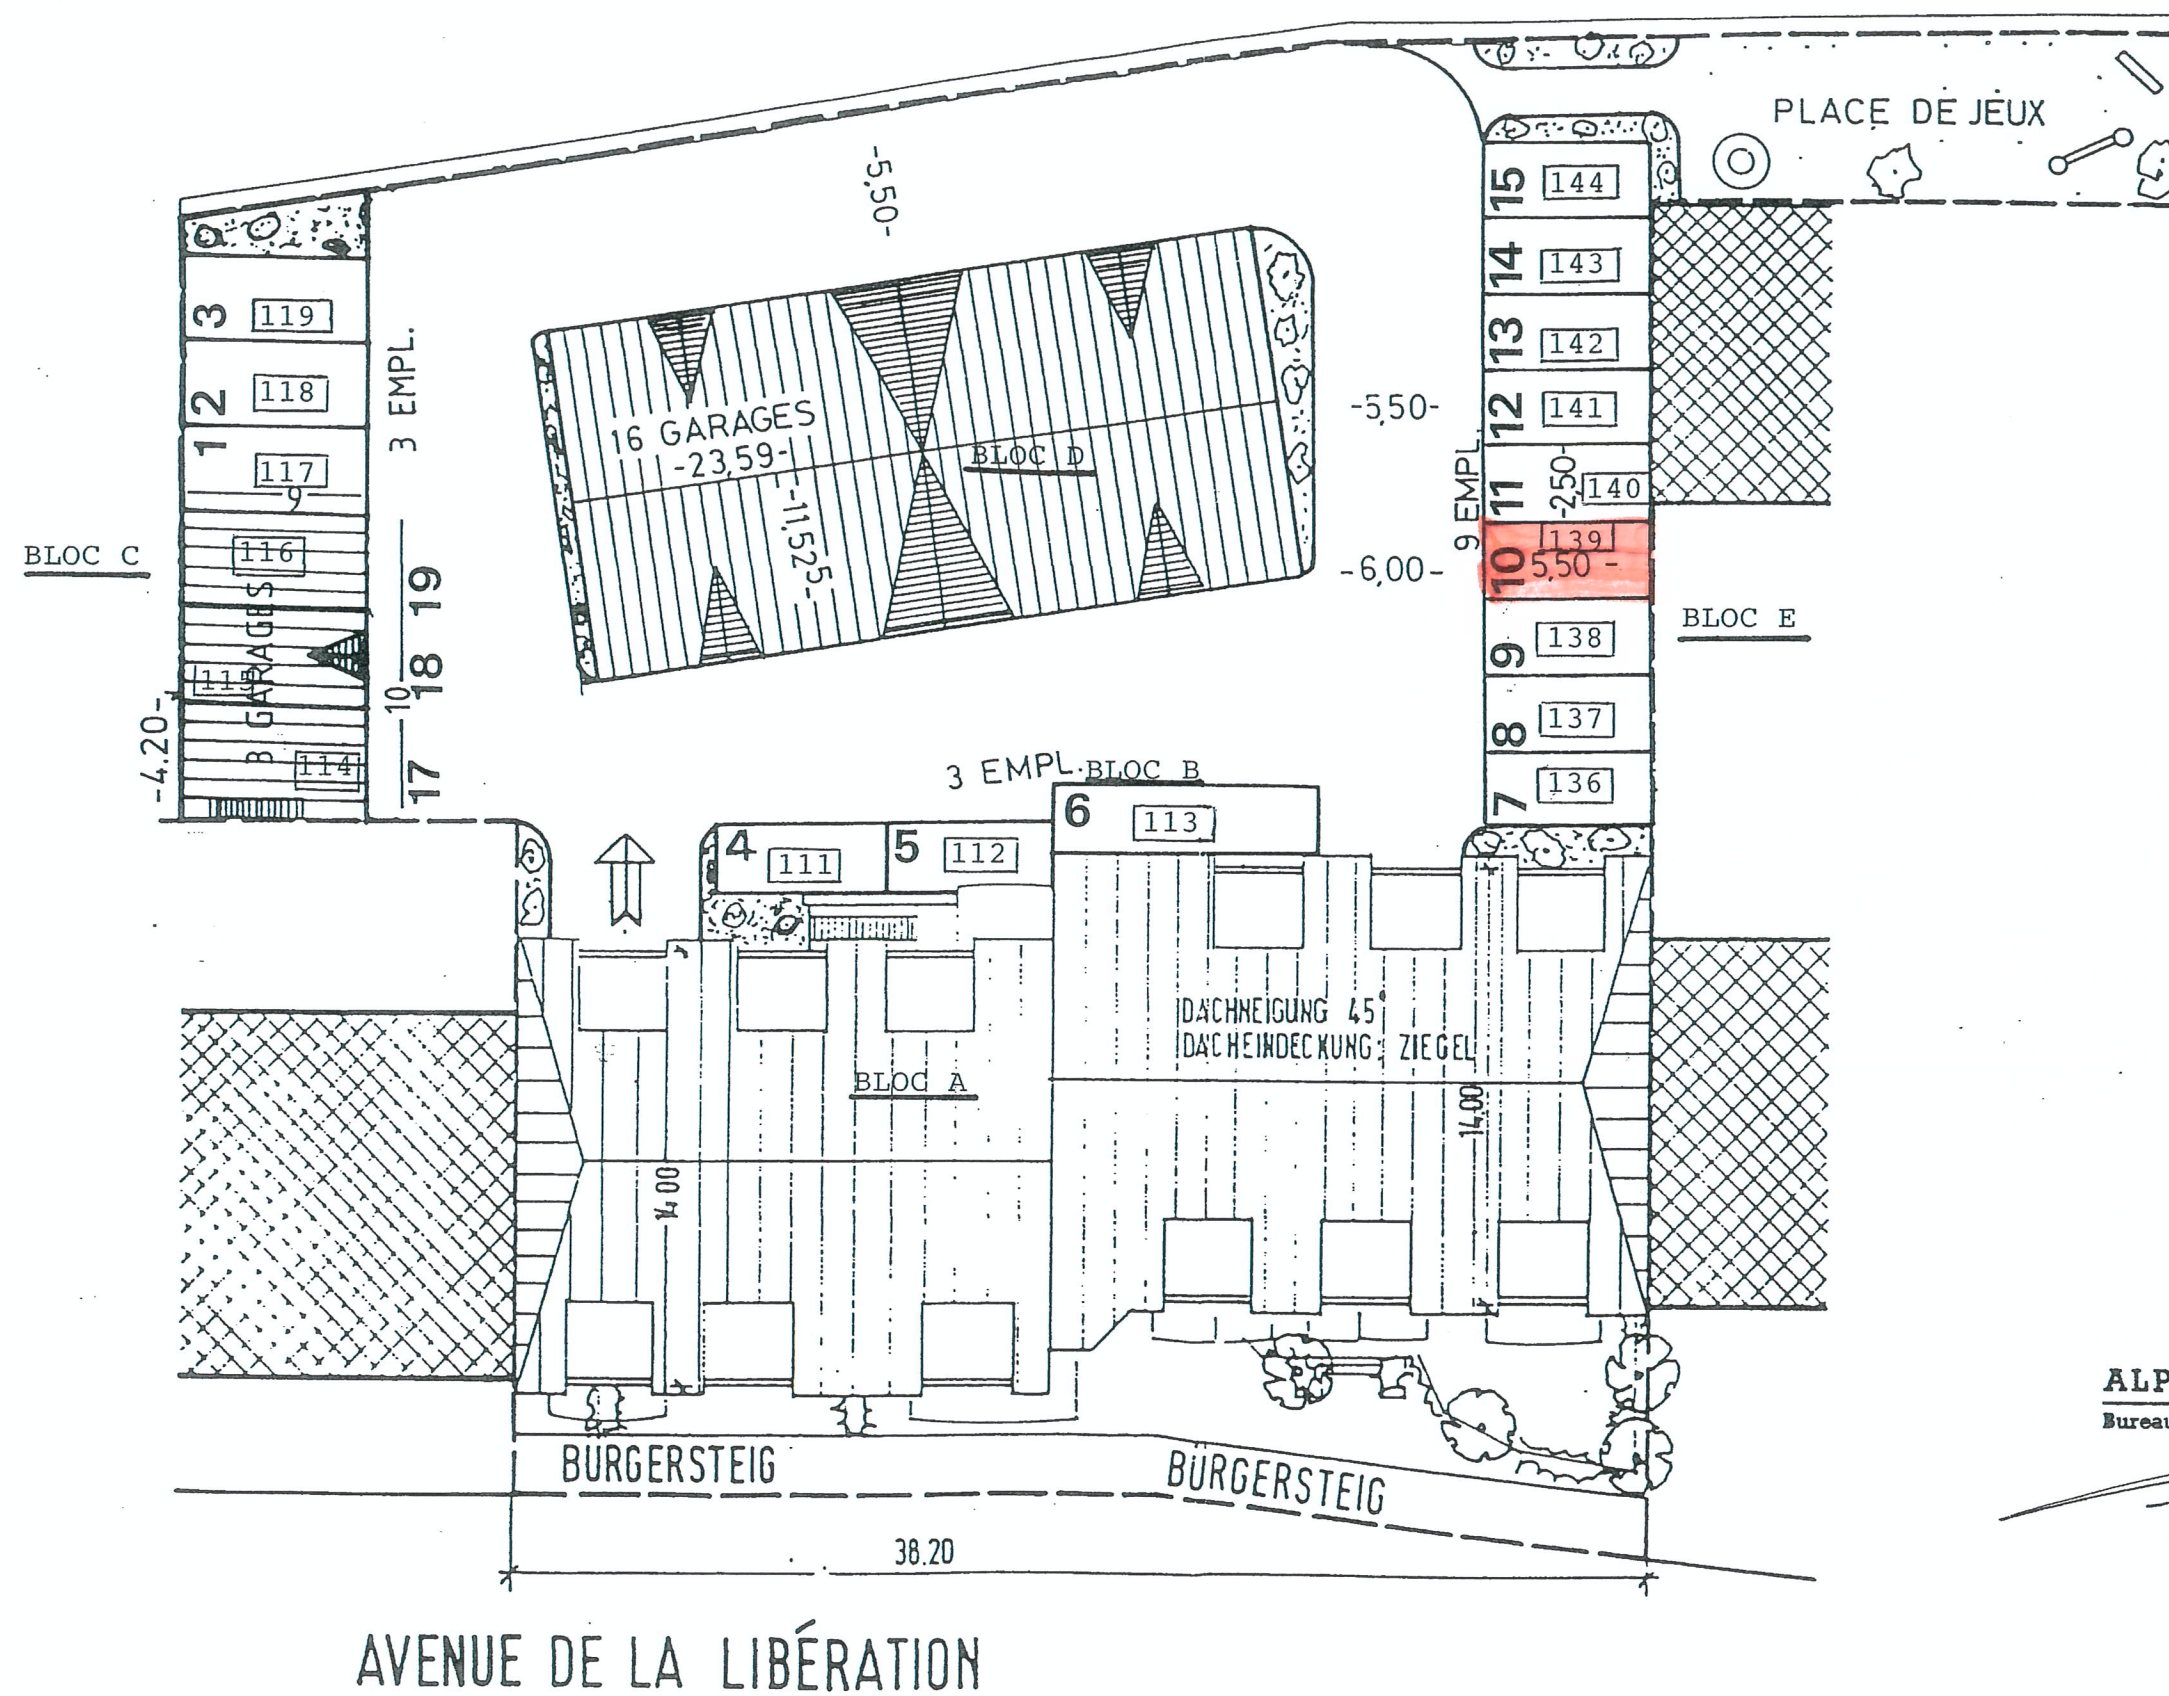

ALPHA ENGINEERING
Bureau d'ingénieurs civils diplômés

[Signature]


Résidence DOMINIQUE

Voir modification annexe 14

PLAN DU DEUXIEME ETAGE 02
niv. + 6.42

Commune de SCHIFFLANGE

Section - A - de Schiffflange

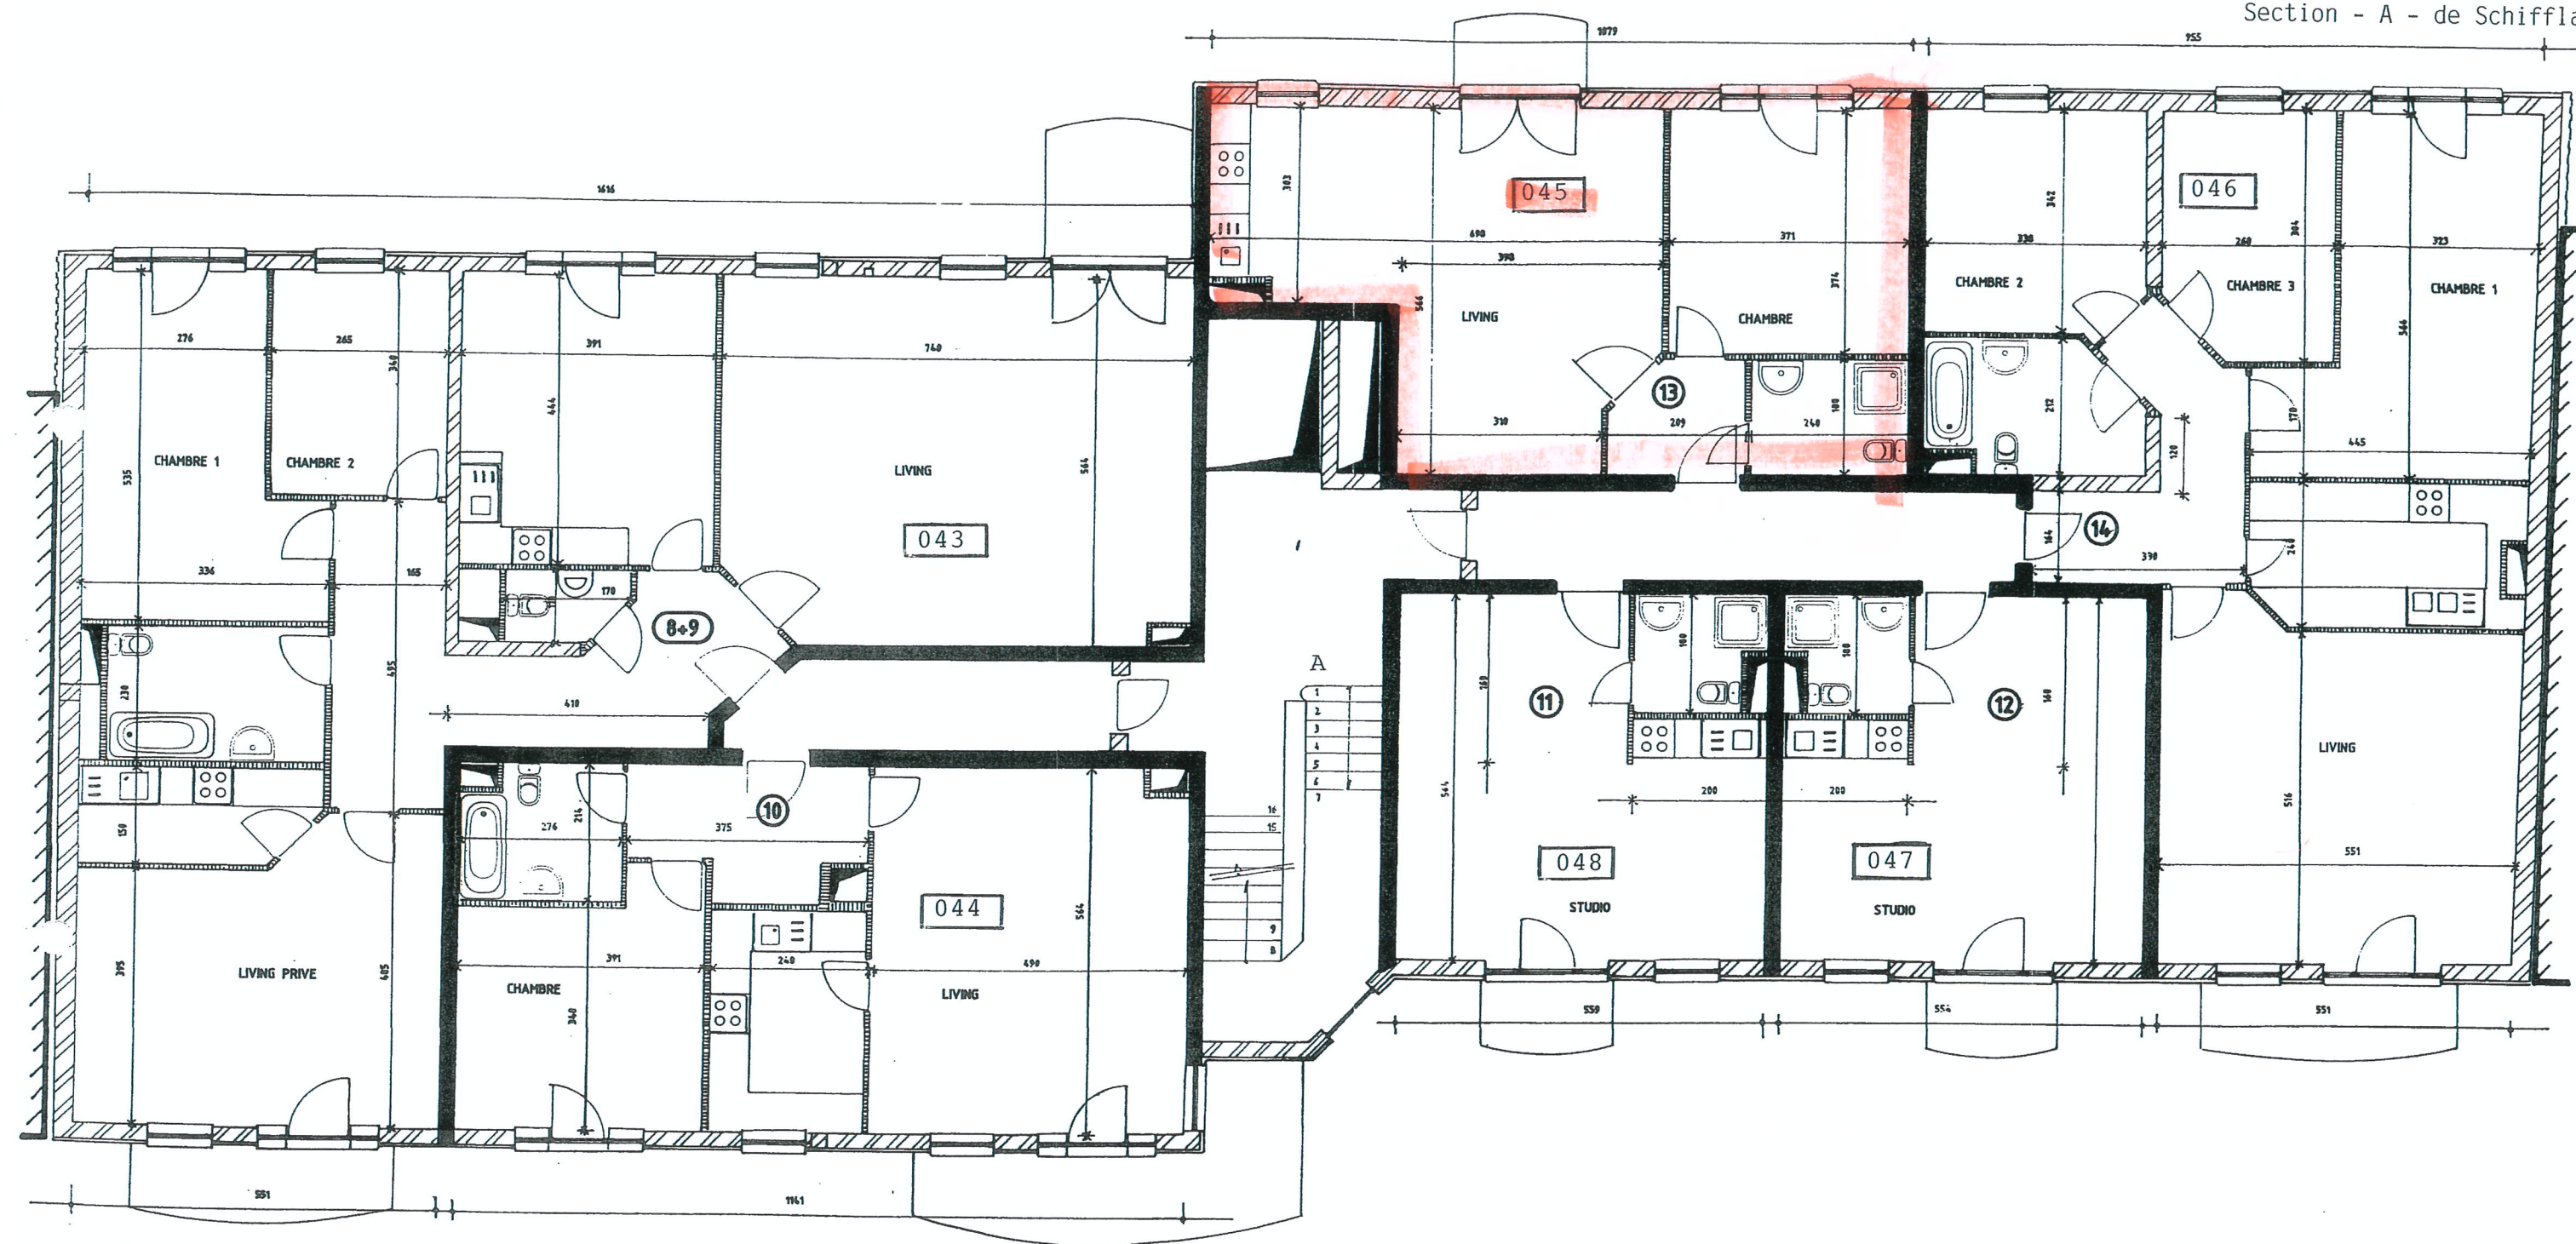

Signature