


COMBLES
éch. 1/50

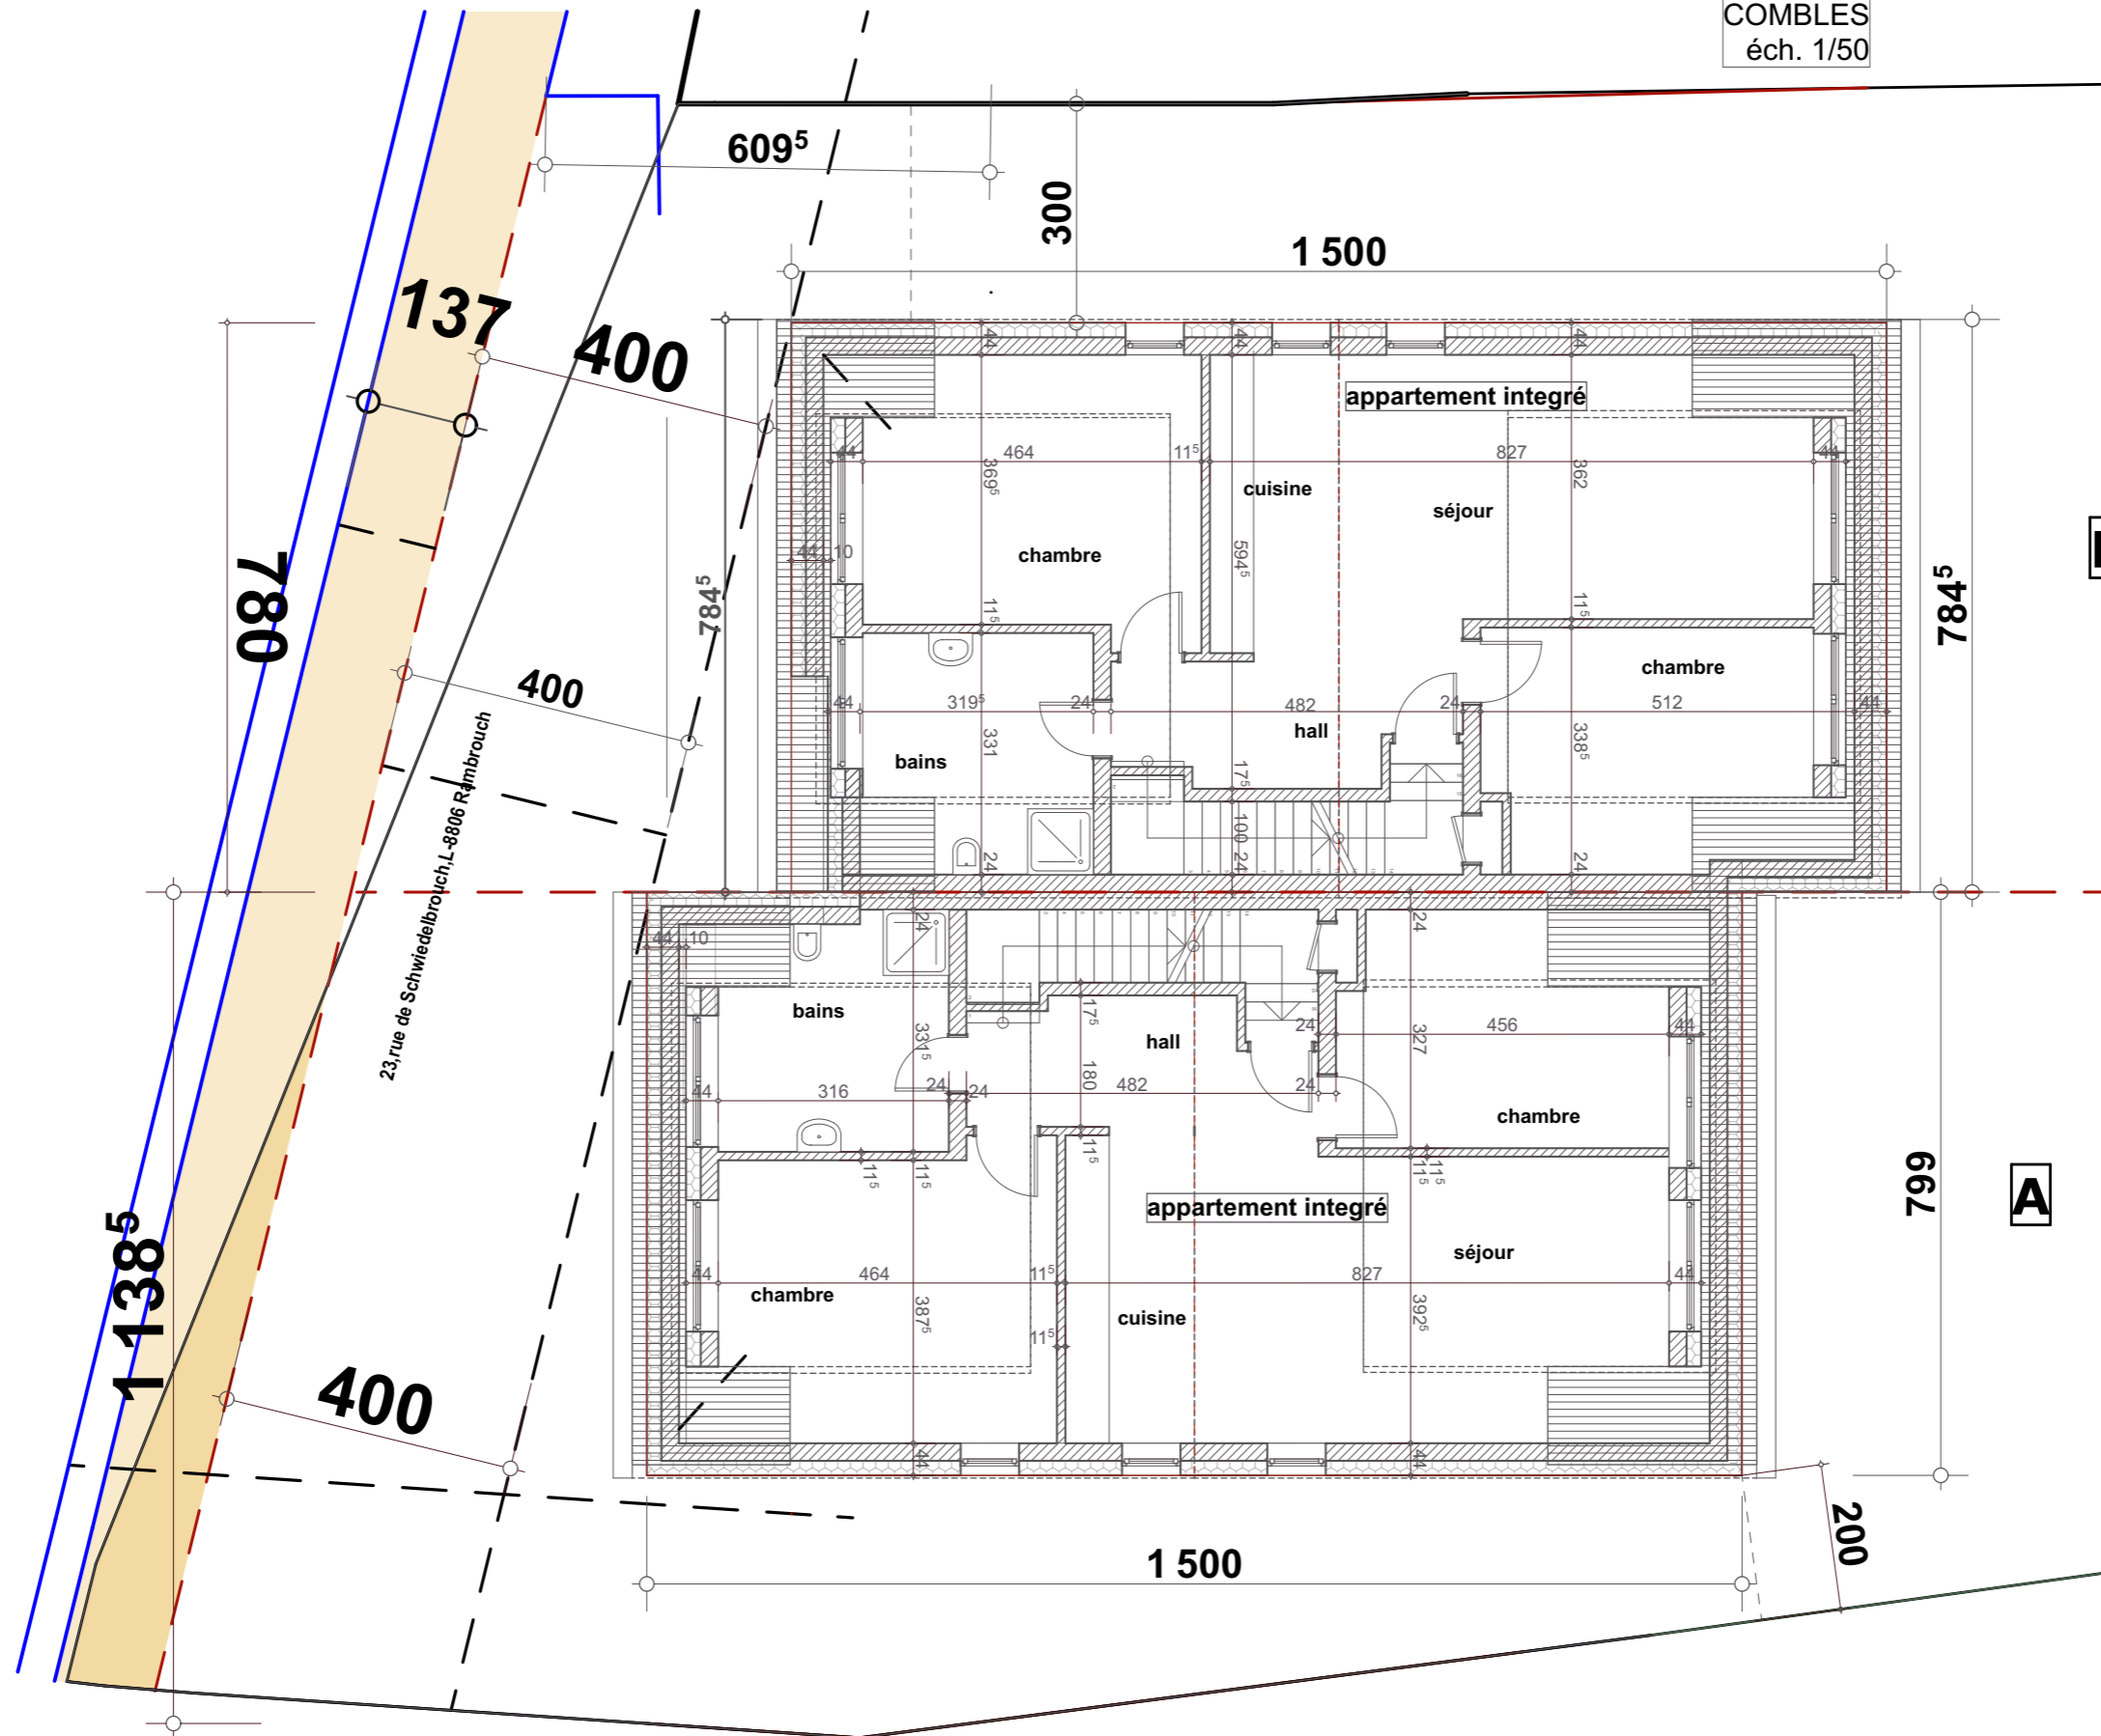

B

A